


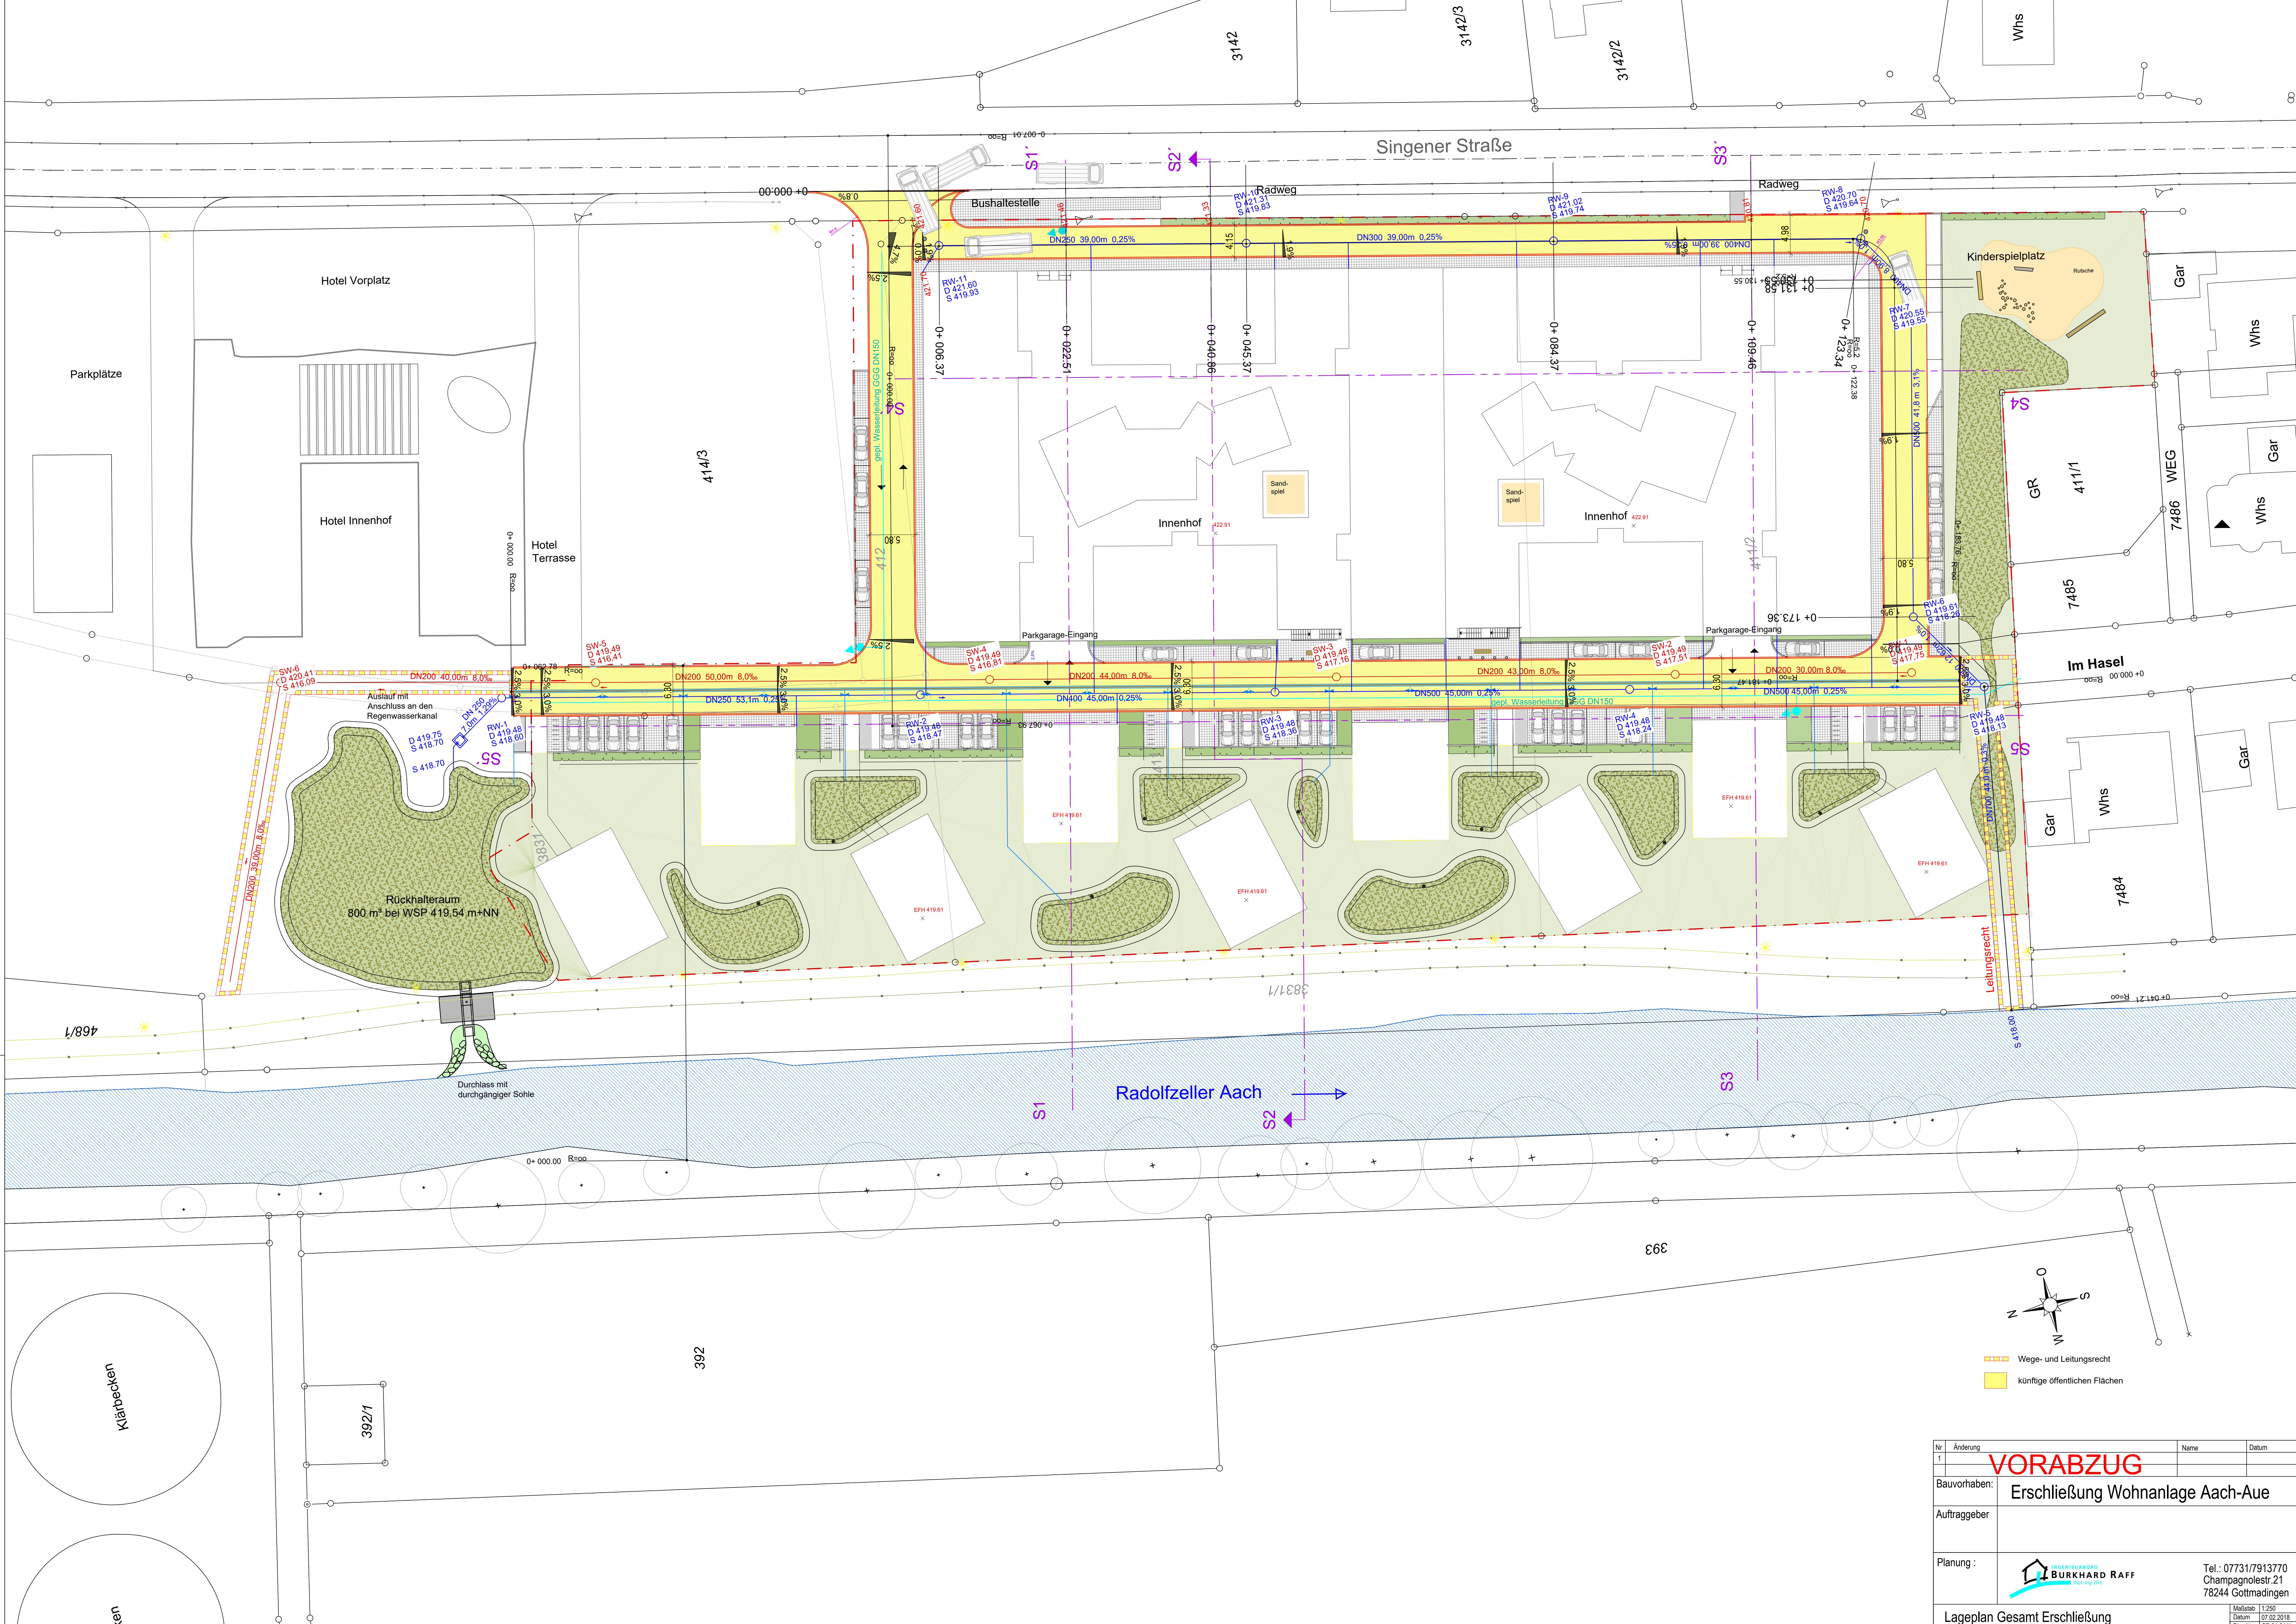

Nr.	Änderung	Name	Datum
1			

VORABZUG

Bauvorhaben: **Erschließung Wohnanlage Aach-Aue**

Auftraggeber:

Planung: **BURKHARD RAFF** Architekturbüro

Lageplan Gesamt Erschließung

Tel.: 07731/7913770
Champagnolestr.21
78244 Gottmadingen

Maßstab: 1:250
Datum: 07.02.2018
Plan-Nr.: GP-01.3-V1