


LAGEPLAN

Zeichnerischer Teil zum Bauantrag gemäß § 4 LBOVVO
 Landkreis: Konstanz
 Gemarkung: Rielasingen

Maßstab 1: 500
 Bauvorhaben: MAHE Top Bau GmbH

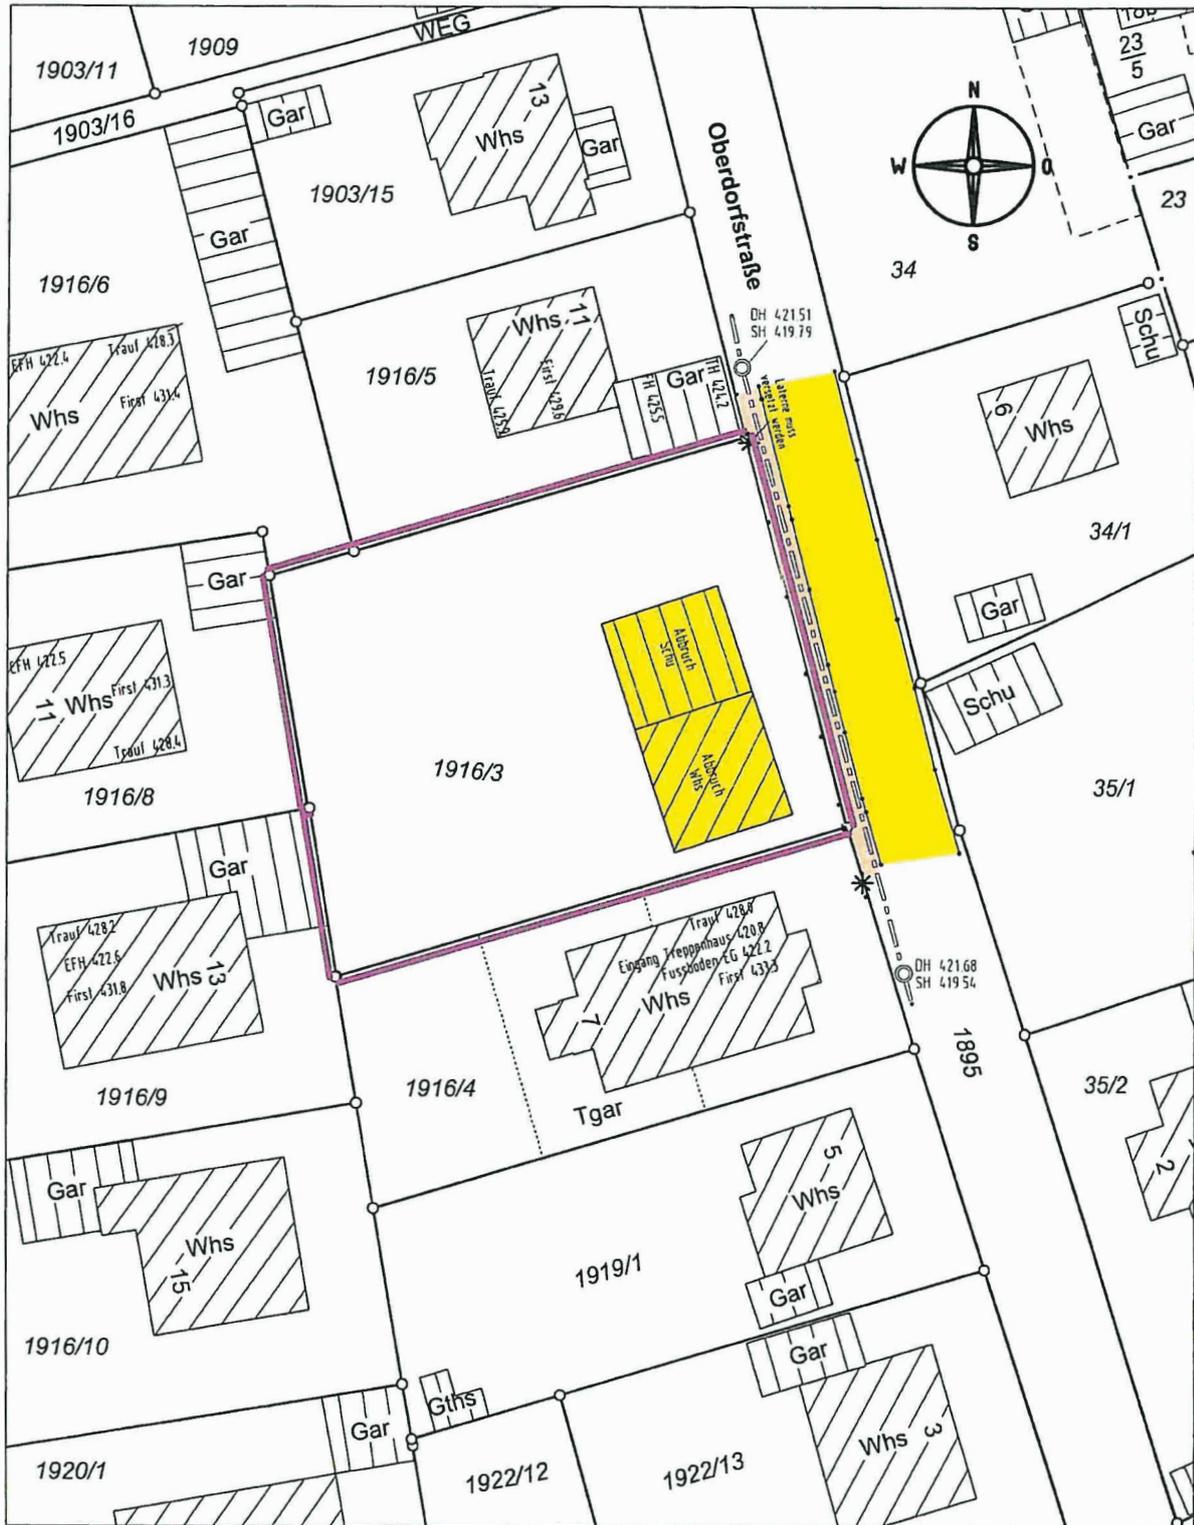

Darstellung entspricht dem Liegenschaftskataster,
 Abweichungen gegenüber dem Grundbuch möglich.

Keine Gewähr für unterirdische Leitungen.


Vermessungsbüro Dipl.-Ing. (FH) Frank Braun
 Gänsäcker 48, 78532 Tuttlingen, Tel. 07462/20430-0-Fax=19

Gefertigt: Tuttlingen, den 18.02.2020

LAGEPLAN

Zeichnerischer Teil zum Bauantrag gemäß § 4 LBOVO
 Landkreis: Konstanz
 Gemarkung: Rielasingen

Maßstab 1: 500
 Bauvorhaben: MAHE Top Bau GmbH

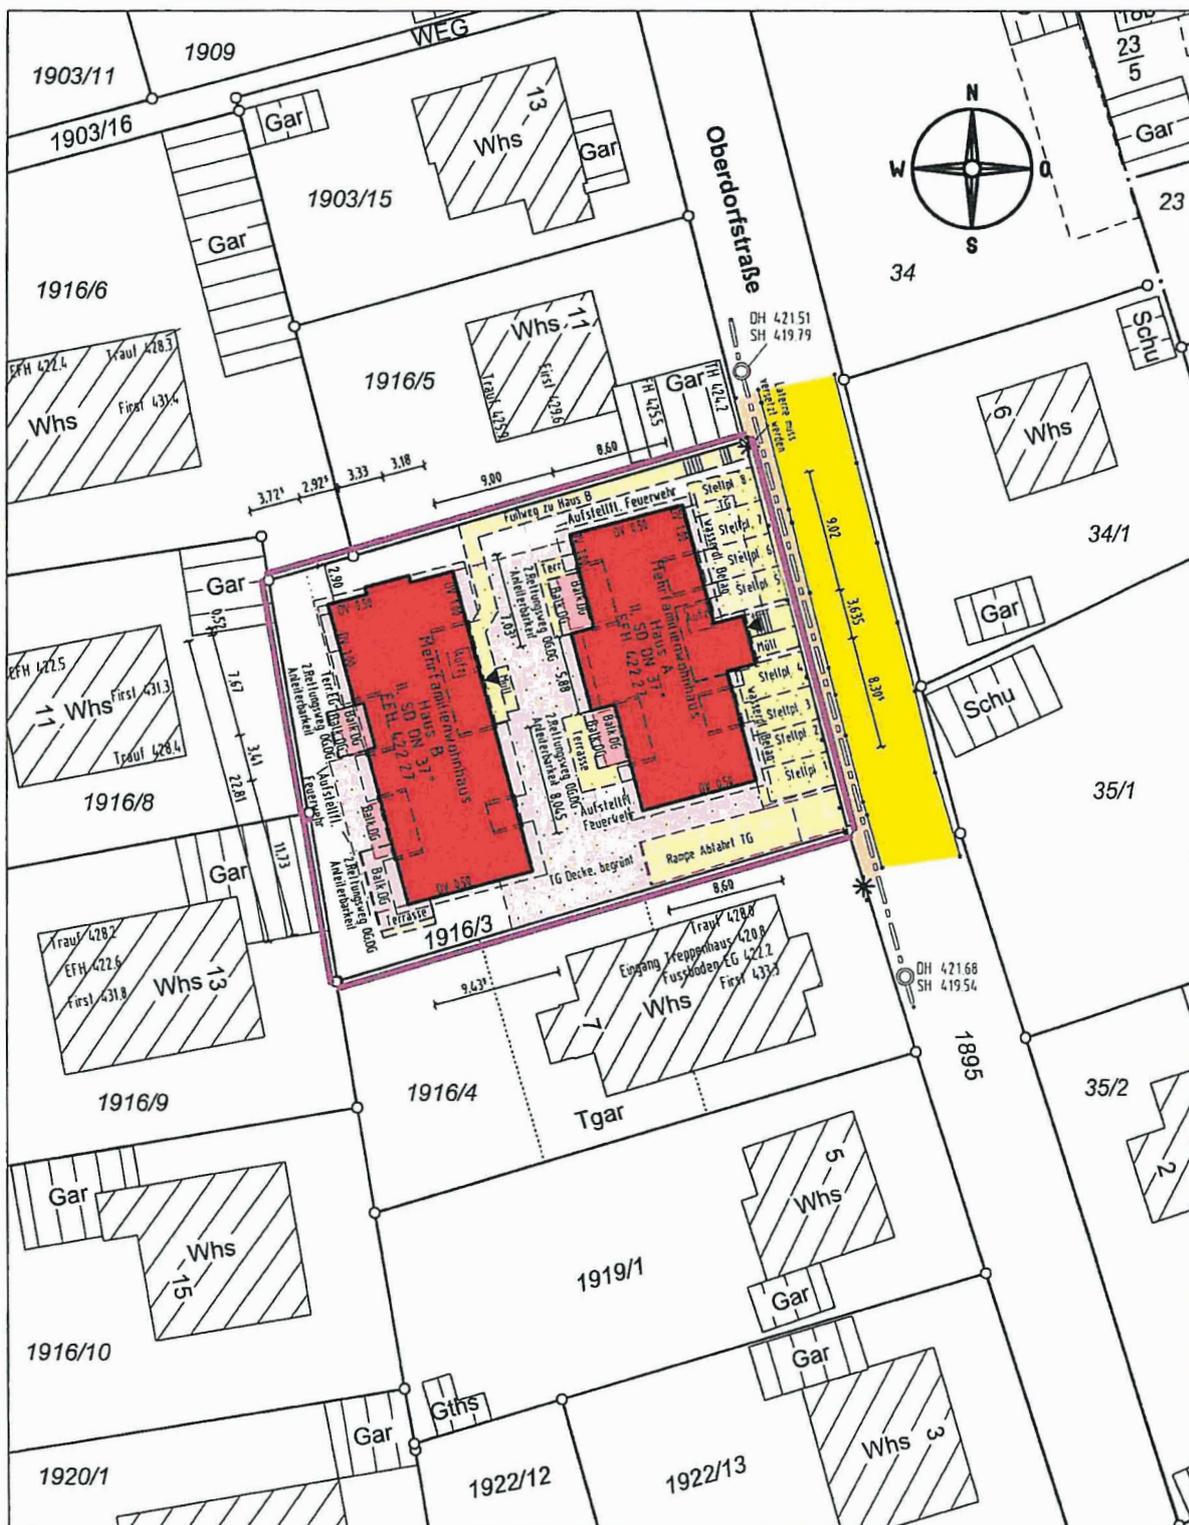

Darstellung entspricht dem Liegenschaftskataster,
 Abweichungen gegenüber dem Grundbuch möglich.

Vermessungsbüro Dipl.-Ing. (FH) Frank Braun
 Gänsäcker 48, 78532 Tuttlingen, Tel. 07462/20430-0-Fax-19

Keine Gewähr für unterirdische Leitungen.

Gefertigt: Tuttlingen, den 18.02.2020