
Lageplan zum Bauantrag

Zeichnerischer Teil nach § 4 LBOVVO

Maßstab 1:500

Gemeinde :	Rielasingen-Worblingen	Flur : -	Blatt 5
Gemarkung:	Rielasingen		Nenzingen
			05. Nov. 2019

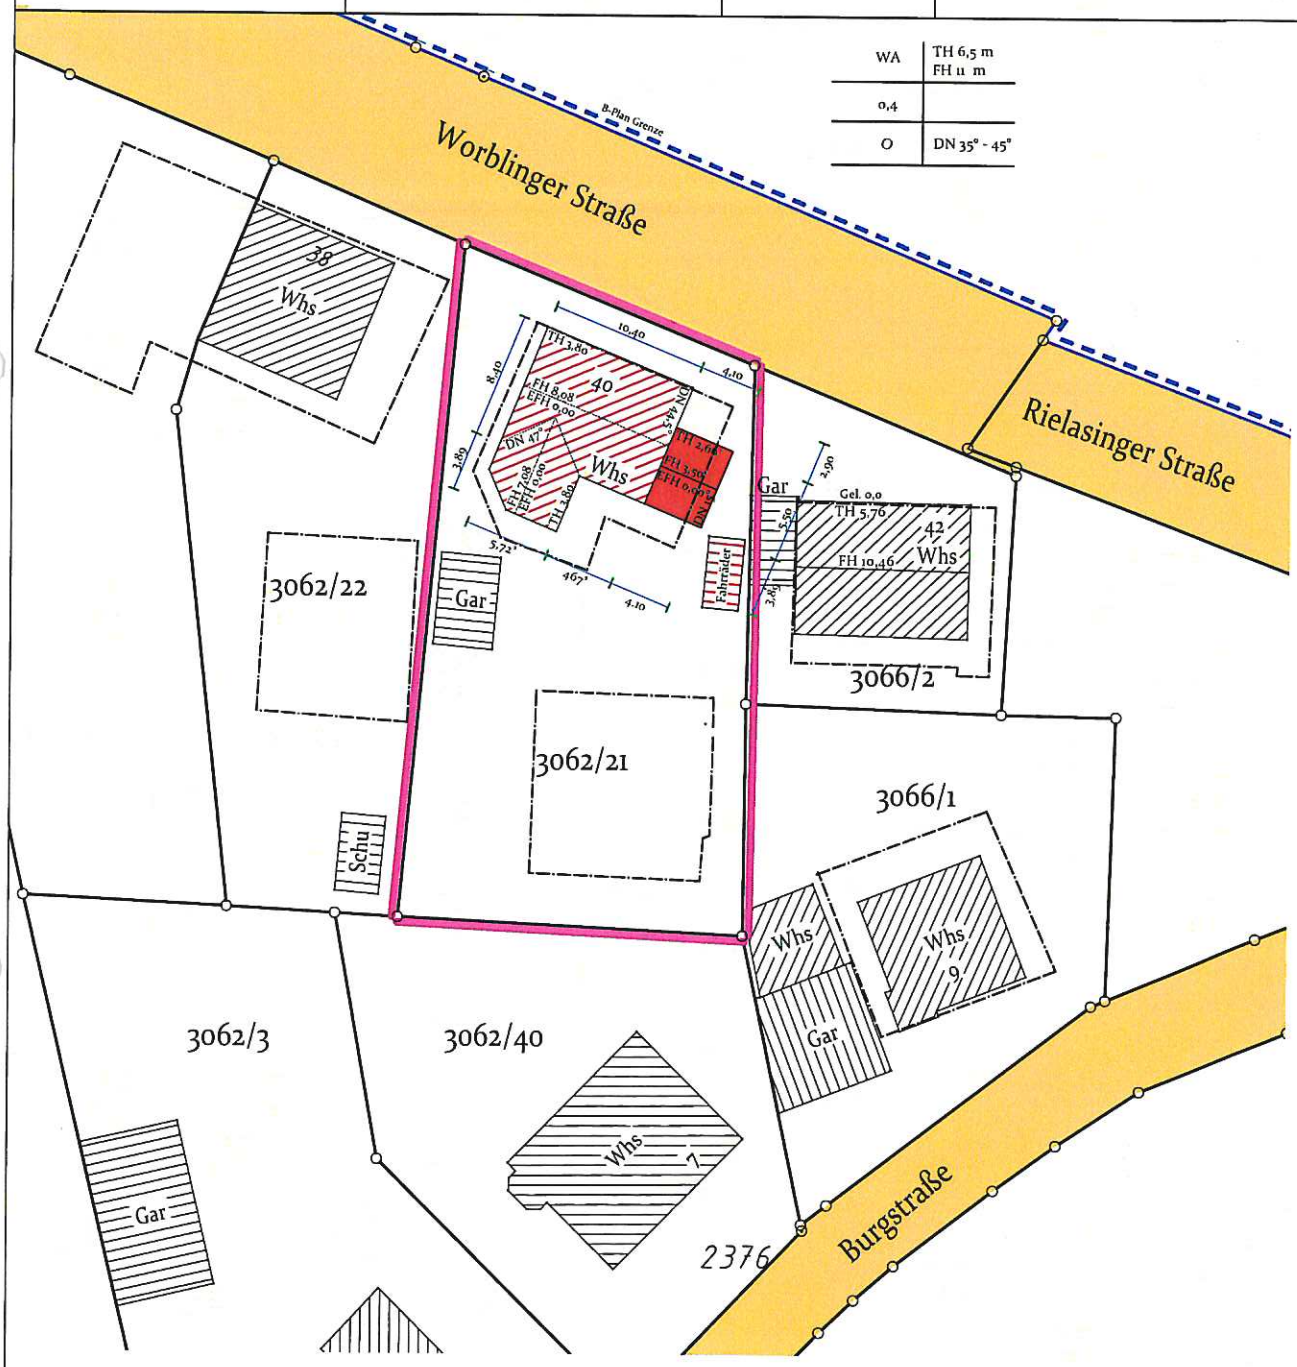

	geplante Gebäude		Verkehrsfläche (Asphalt)
	bestehende Gebäude		Abstandsfläche
	Grünflächen	K	Kanal
	Park-/ Stellplätze		Lampe
	Verkehrsfläche (Pflaster)		Gulli

Ingenieurbüro für Vermessung

nicolaus platter

Dipl.-Ing. Nicolaus Platter

Stockacher Str. 45 * 78350 Nenzingen

T:07771 6390 8 * F:07771 639122

Mail: Nicolaus@platter.de