


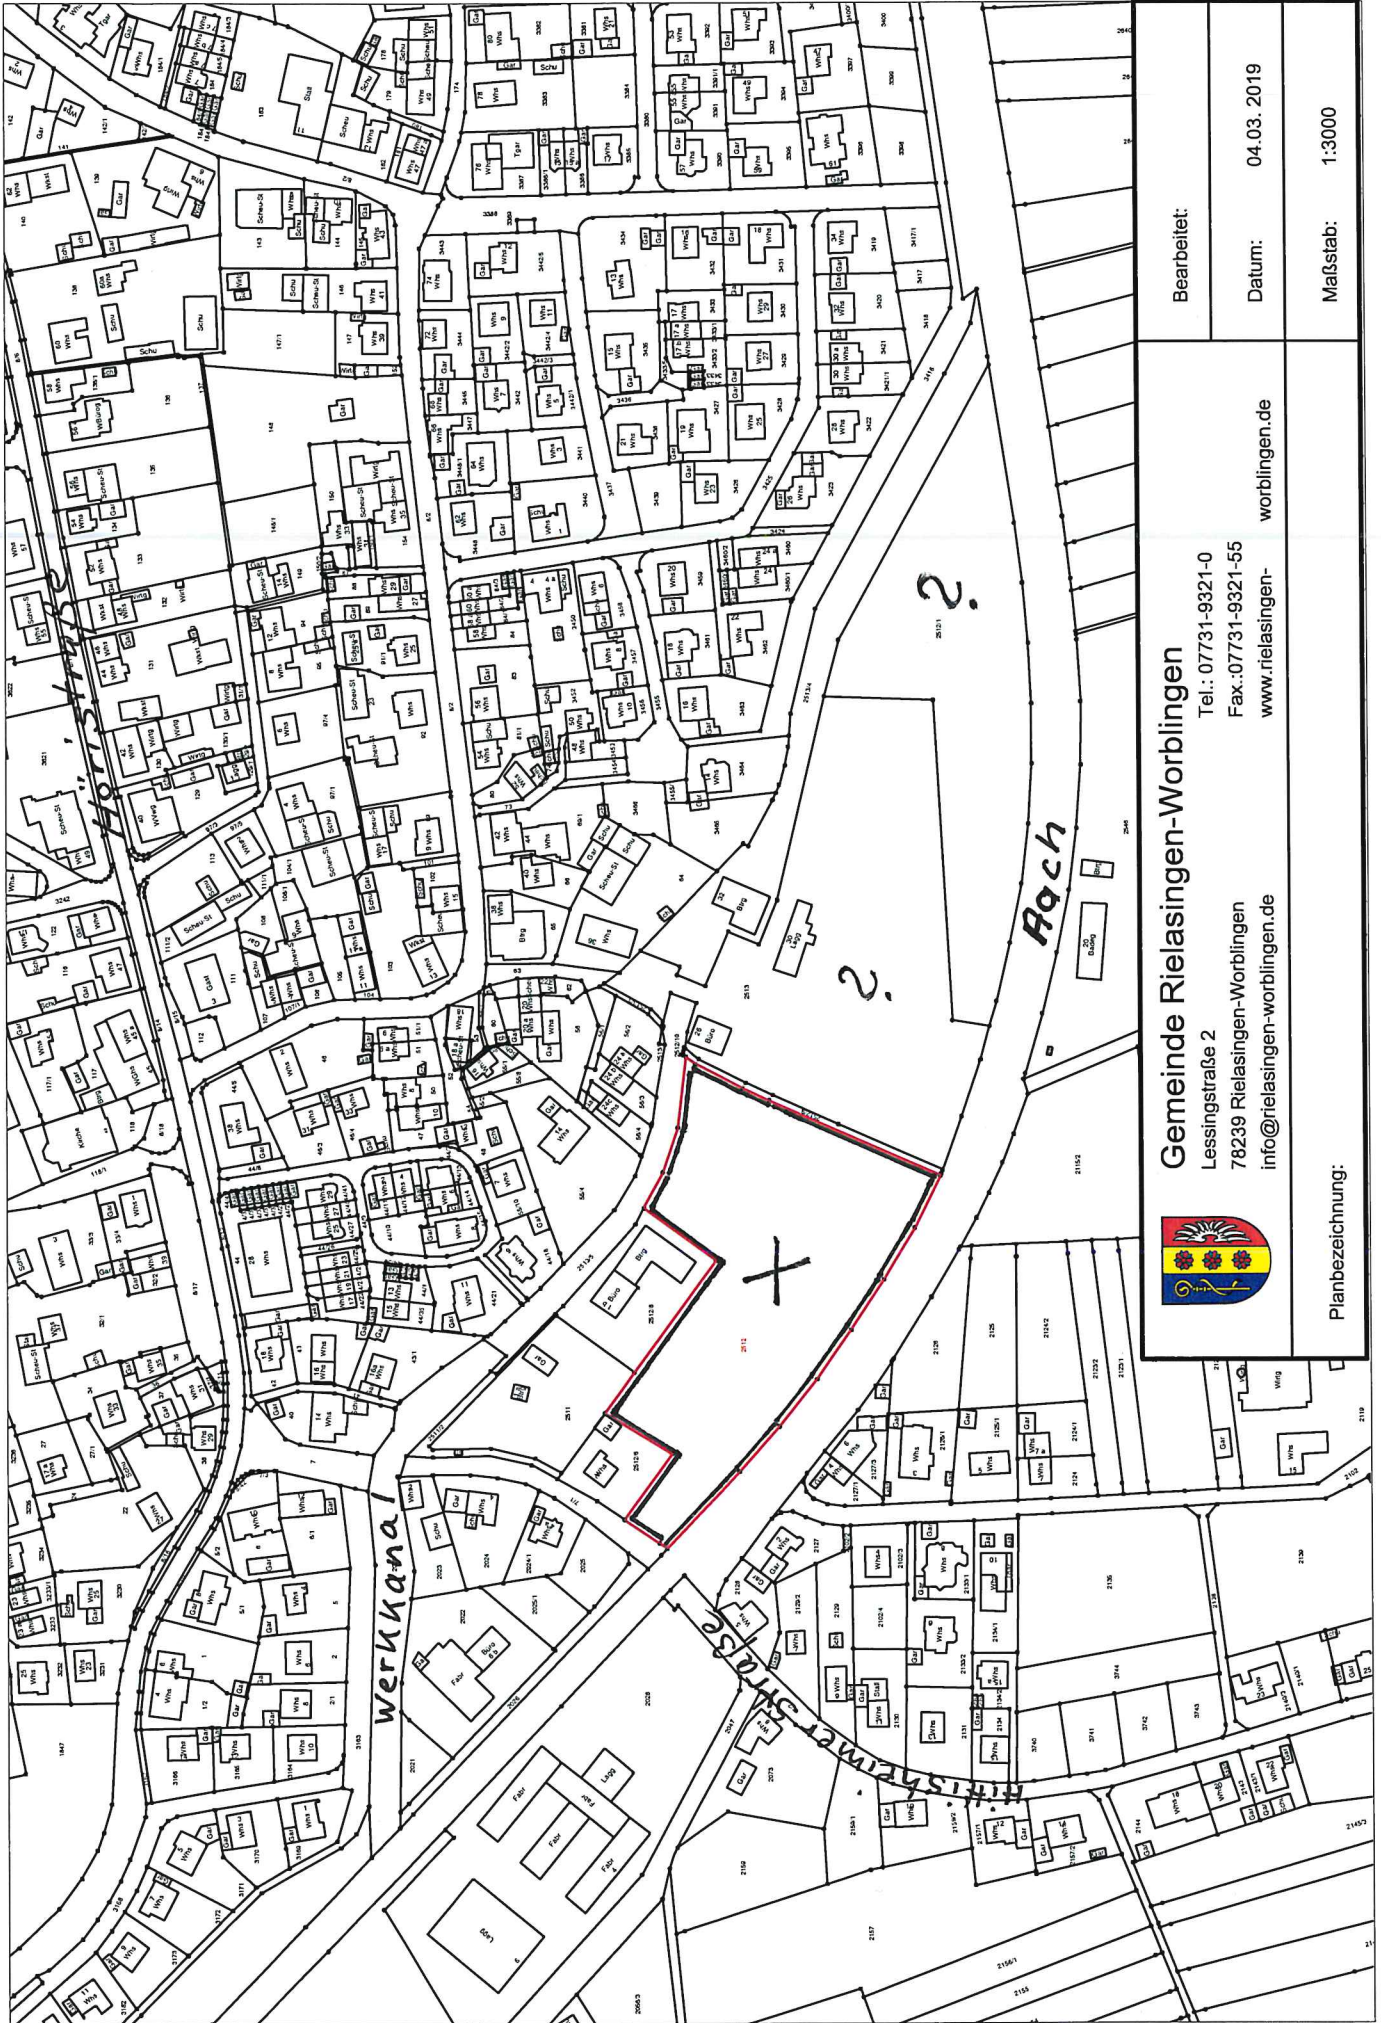

Gemeinde Rielasingen-Worblingen

Lessingstraße 2
78239 Rielasingen-Worblingen
info@rielasingen-worblingen.de

Tel.: 07731-9321-0

Fax.: 07731-9321-55

www.rielasingen-
worblingen.de

Bearbeitet:

Datum: 04.03.2019

Maßstab: 1:3000

Planbezeichnung: