


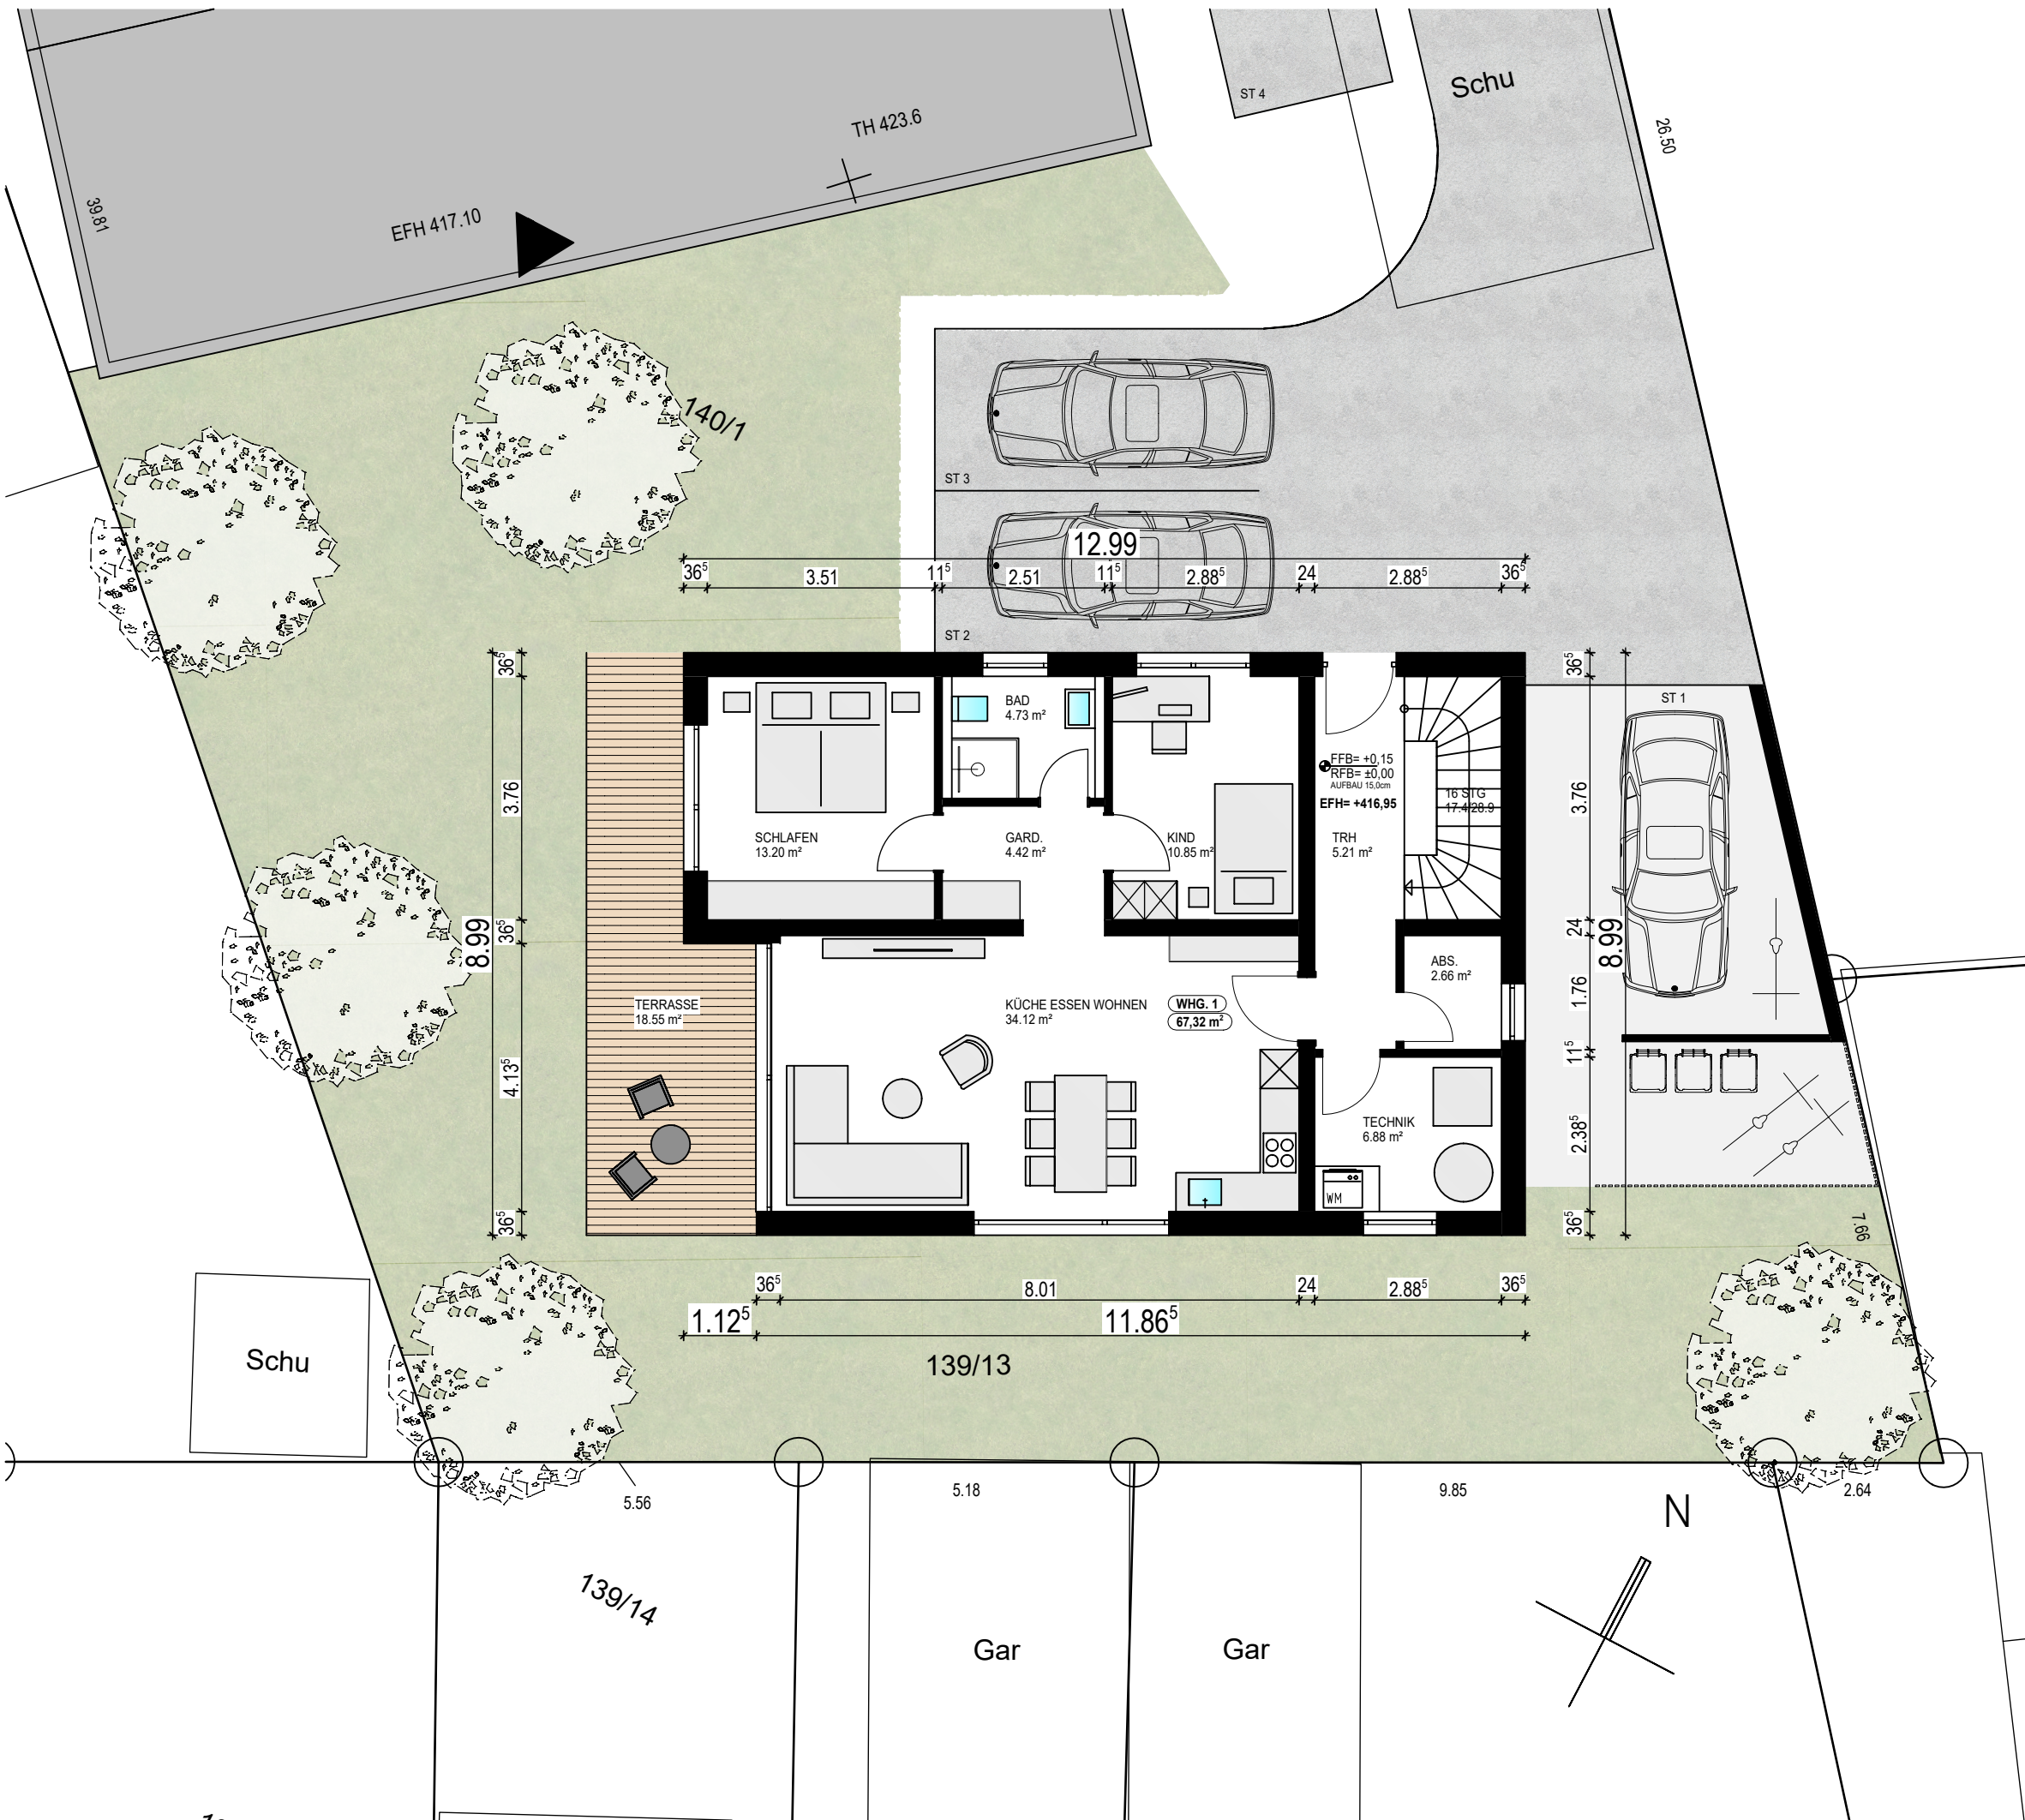

BAUVORHABEN

NEUBAU EINES
DREIFAM.-WOHNHAUSES
MIT CARPORT

BAUORT

HAUPTSTR.
78239 RIELASINGEN-WORBLINGEN

FLURST. NR.: 140/1

BAUHERR

EDITH KERN
HAUPTSTR: 32 A
78239 RIELASINGEN-WORBLINGEN


ARCHITEKT

RAINER WEZSTEIN
DIPL.ING. (FH)
HOHENHEWENSTR. 6
78250 TENGEN

GEZEICHNET: MAI 2021 M. WEZSTEIN

ERDGESCHOSS

M 1 : 100 **2**

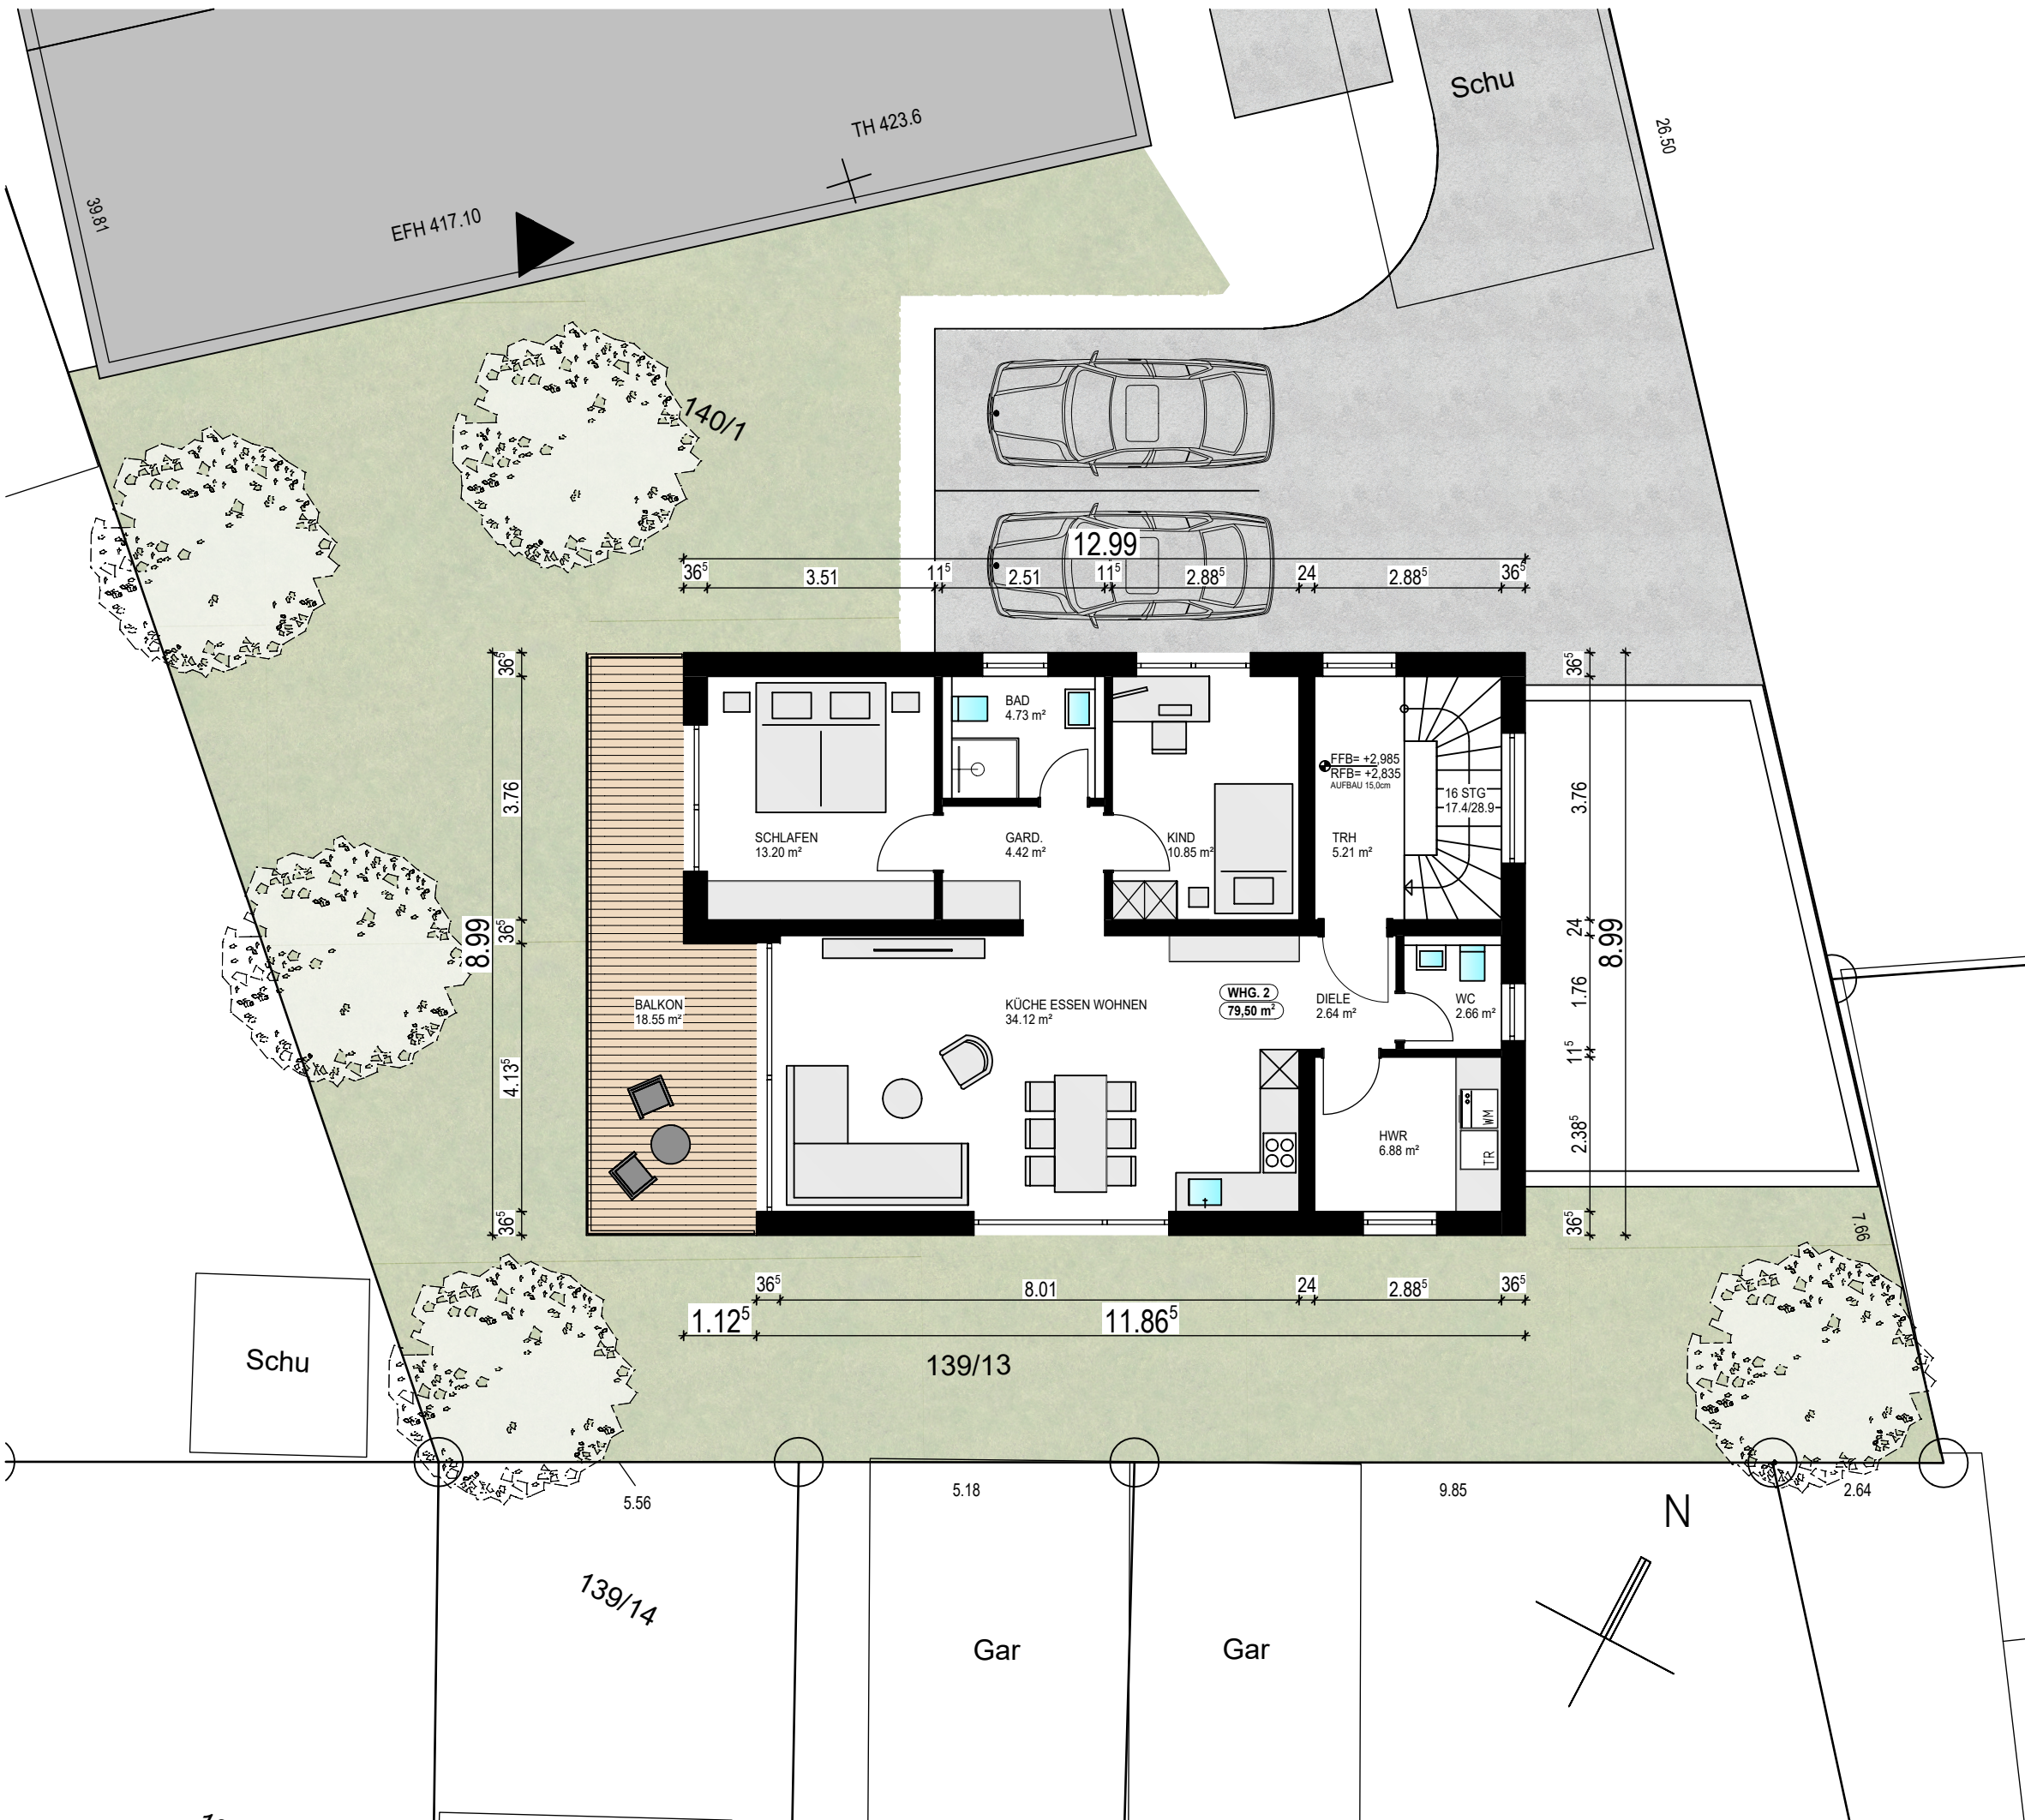

BAUVORHABEN

NEUBAU EINES
DREIFAM.-WOHNHAUSES
MIT CARPORT

BAUORT

HAUPTSTR.
78239 RIELASINGEN-WORBLINGEN

FLURST. NR.: 140/1

BAUHERR

EDITH KERN
HAUPTSTR: 32 A
78239 RIELASINGEN-WORBLINGEN

ARCHITEKT

RAINER WEZSTEIN
DIPL.ING. (FH)
HOHENHEWENSTR. 6
78250 TENGEN

GEZEICHNET: MAI 2021 M. WEZSTEIN

1. OBERGESCHOSS

M 1 : 100 **3**



BAUVORHABEN

NEUBAU EINES
DREIFAM.-WOHNHAUSES
MIT CARPORT

BAUORT

HAUPTSTR.
78239 RIELASINGEN-WORBLINGEN

FLURST. NR.: 140/1

BAUHERR

EDITH KERN
HAUPTSTR: 32 A
78239 RIELASINGEN-WORBLINGEN


ARCHITEKT

RAINER WEZSTEIN
DIPL.ING. (FH)
HOHENHEWENSTR. 6
78250 TENGEN

GEZEICHNET: MAI 2021 M. WEZSTEIN

DACHGESCHOSS

M 1 : 100

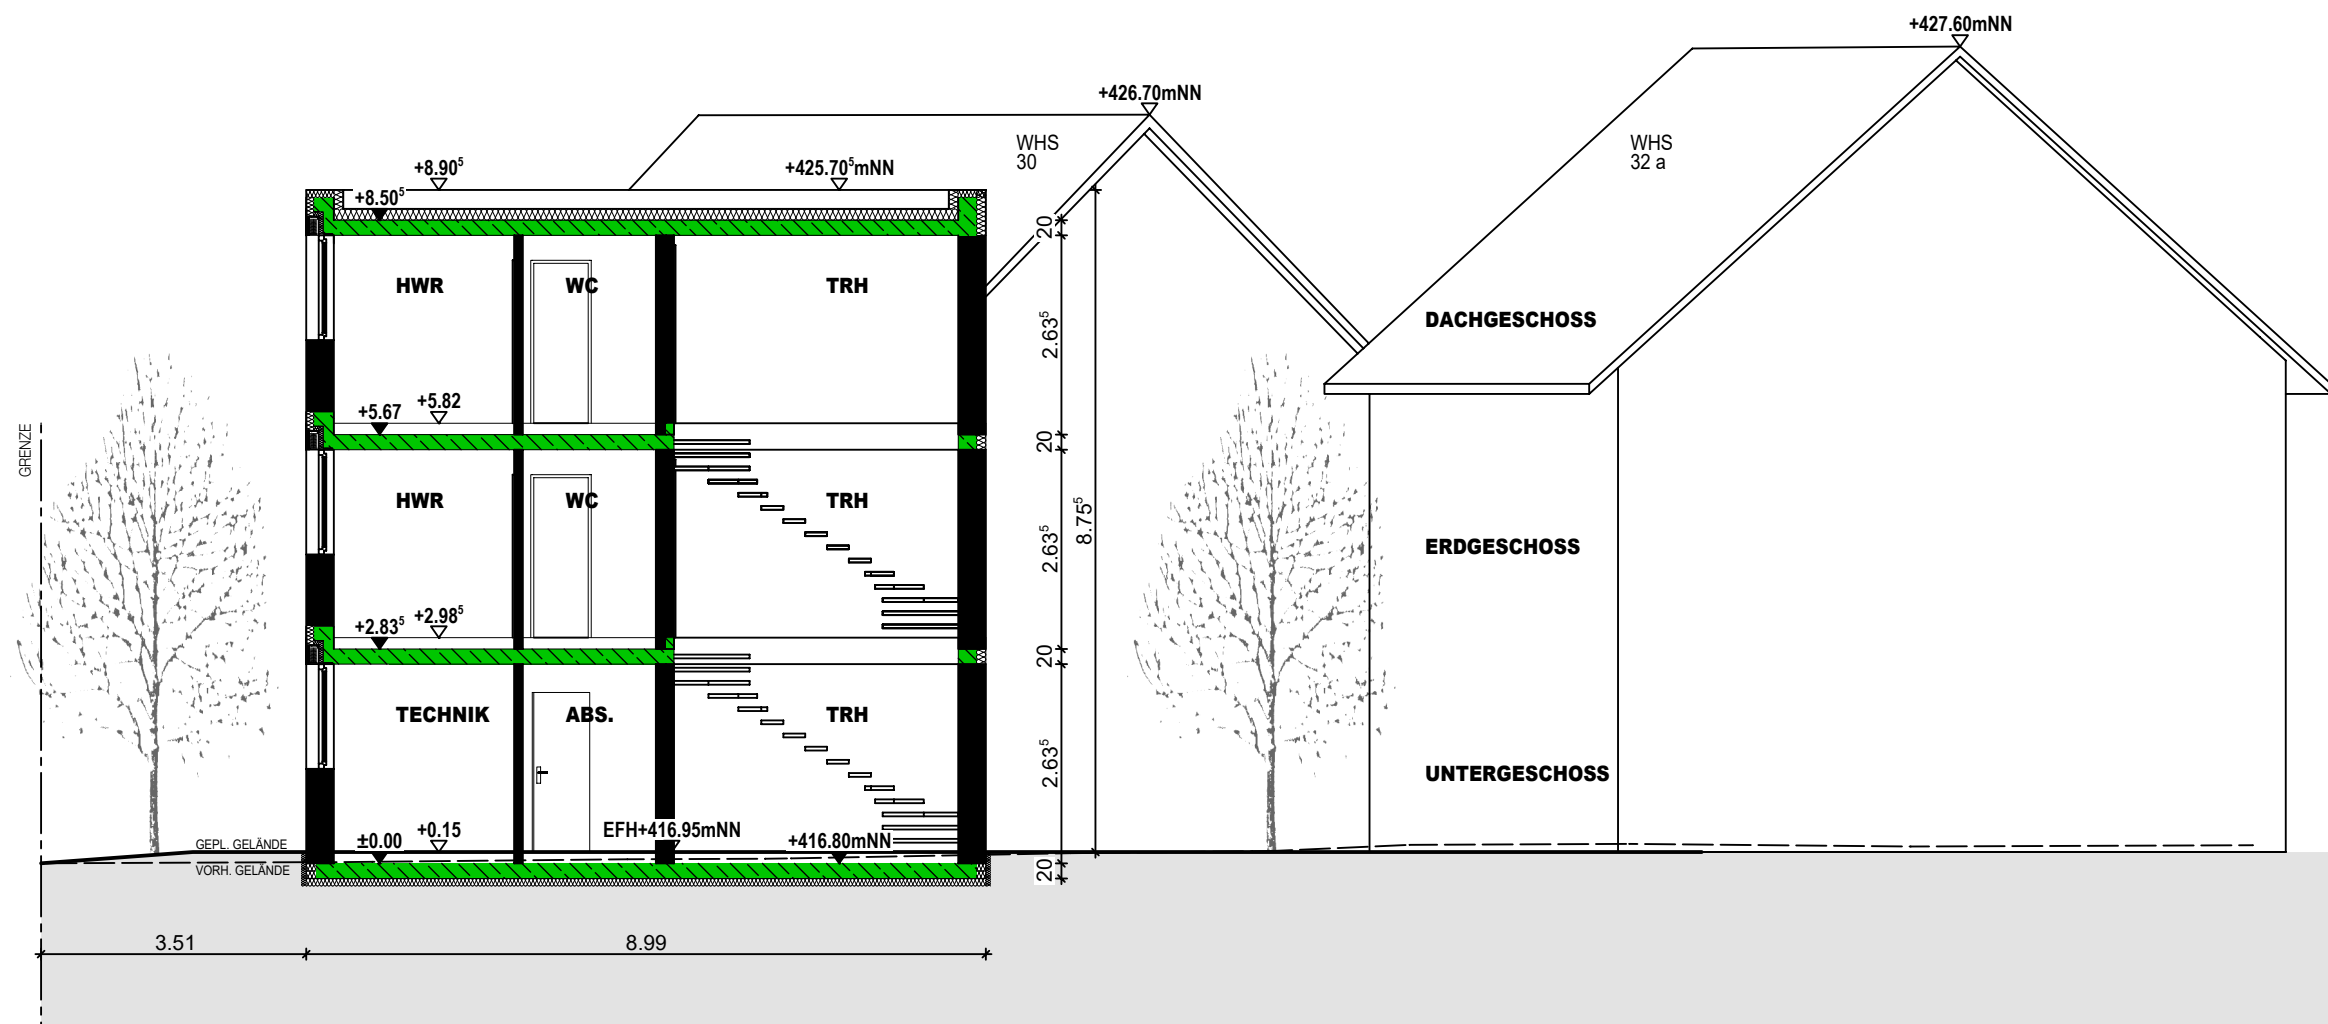

BAUVORHABEN

NEUBAU EINES
DREIFAM.-WOHNHAUSES
MIT CARPORT

BAUORT

HAUPTSTR.
78239 RIELASINGEN-WORBLINGEN

FLURST. NR.: 140/1

BAUHERR

EDITH KERN
HAUPTSTR: 32 A
78239 RIELASINGEN-WORBLINGEN

ARCHITEKT


RAINER WEZSTEIN
DIPL.ING. (FH)
HOHENHEWENSTR. 6
78250 TENGEN

GEZEICHNET: MAI 2021 M. WEZSTEIN


SCHNITT A-A

M 1 : 100

5

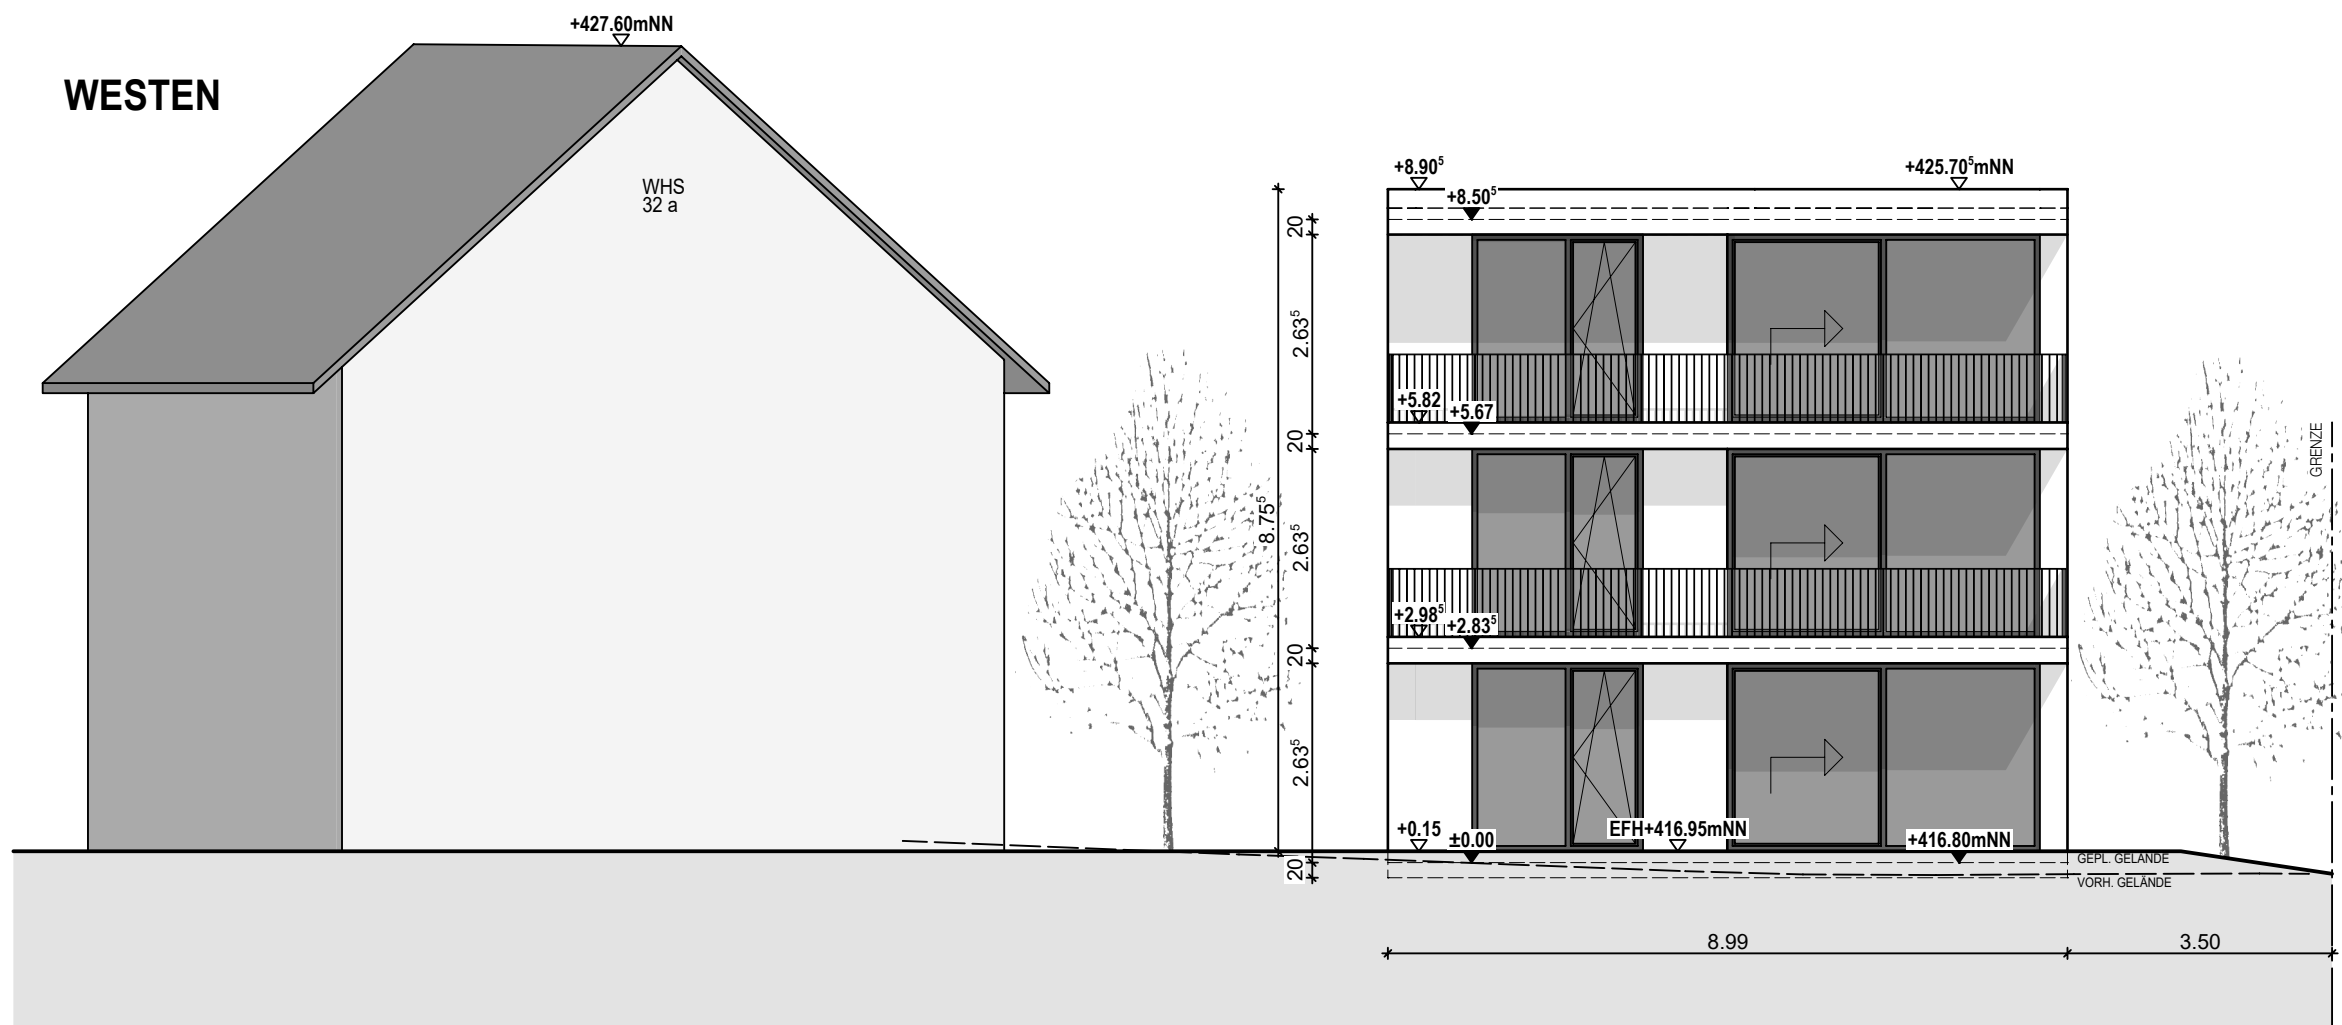

NORDEN

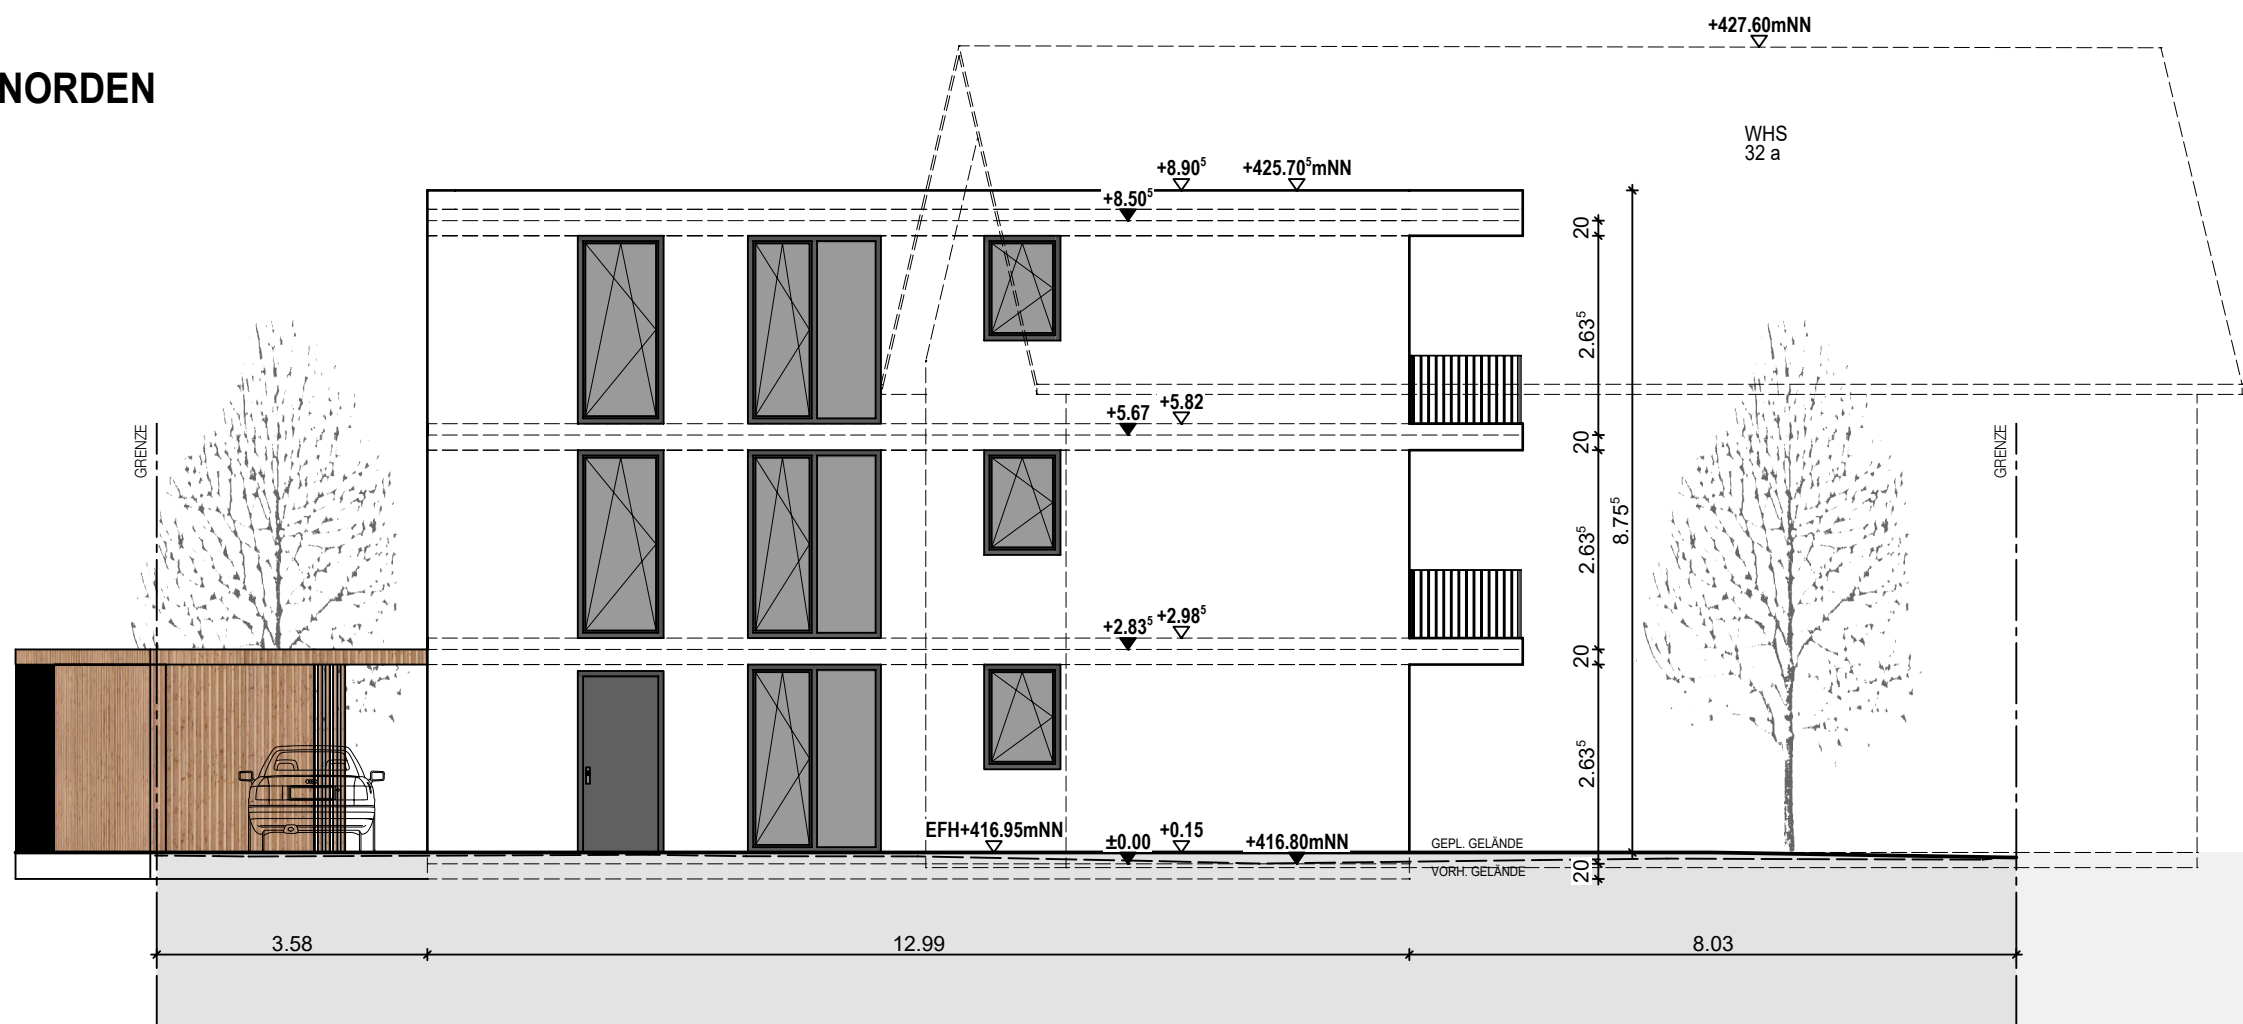

BAUVORHABEN

NEUBAU EINES
DREIFAM.-WOHNHAUSES
MIT CARPORT

BAUORT

HAUPTSTR.
78239 RIELASINGEN-WORBLINGEN

FLURST. NR.: 140/1

BAUHERR

EDITH KERN
HAUPTSTR: 32 A
78239 RIELASINGEN-WORBLINGEN

ARCHITEKT


RAINER WEZSTEIN
DIPL.ING. (FH)
HOHENHEWENSTR. 6
78250 TENGEN

GEZEICHNET: MAI 2021 M. WEZSTEIN

ANSICHTEN 2

M 1 : 100

OSTEN

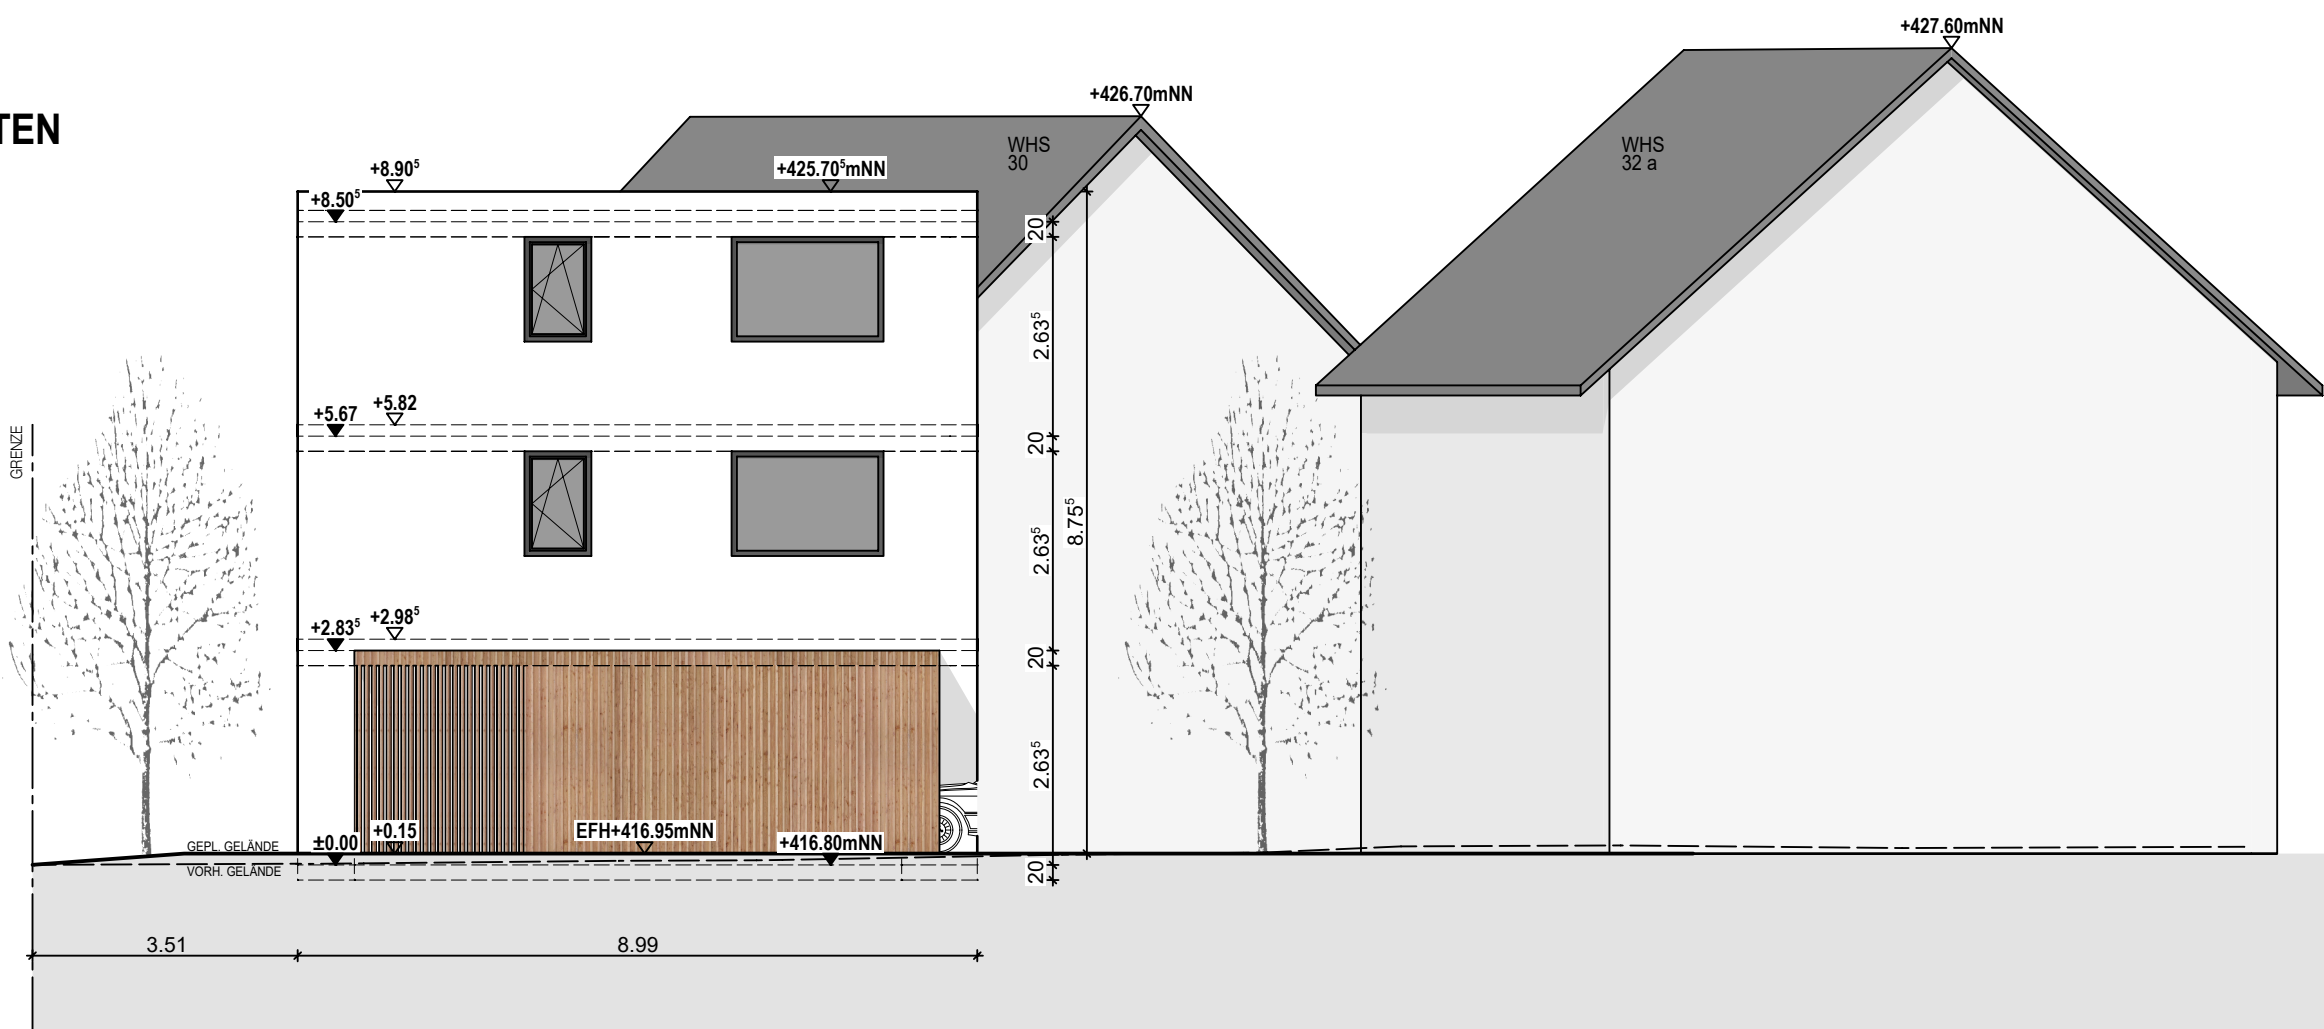

SÜDEN



BAUVORHABEN

NEUBAU EINES
DREIFAM.-WOHNHAUSES
MIT CARPORT

BAUORT

HAUPTSTR.
78239 RIELASINGEN-WORBLINGEN

FLURST. NR.: 140/1

BAUHERR

EDITH KERN
HAUPTSTR: 32 A
78239 RIELASINGEN-WORBLINGEN

ARCHITEKT

RAINER WEZSTEIN
DIPL.ING. (FH)
HOHENHEWENSTR. 6
78250 TENGEN

GEZEICHNET: MAI 2021 M. WEZSTEIN

ANSICHTEN 1

M 1 : 100