


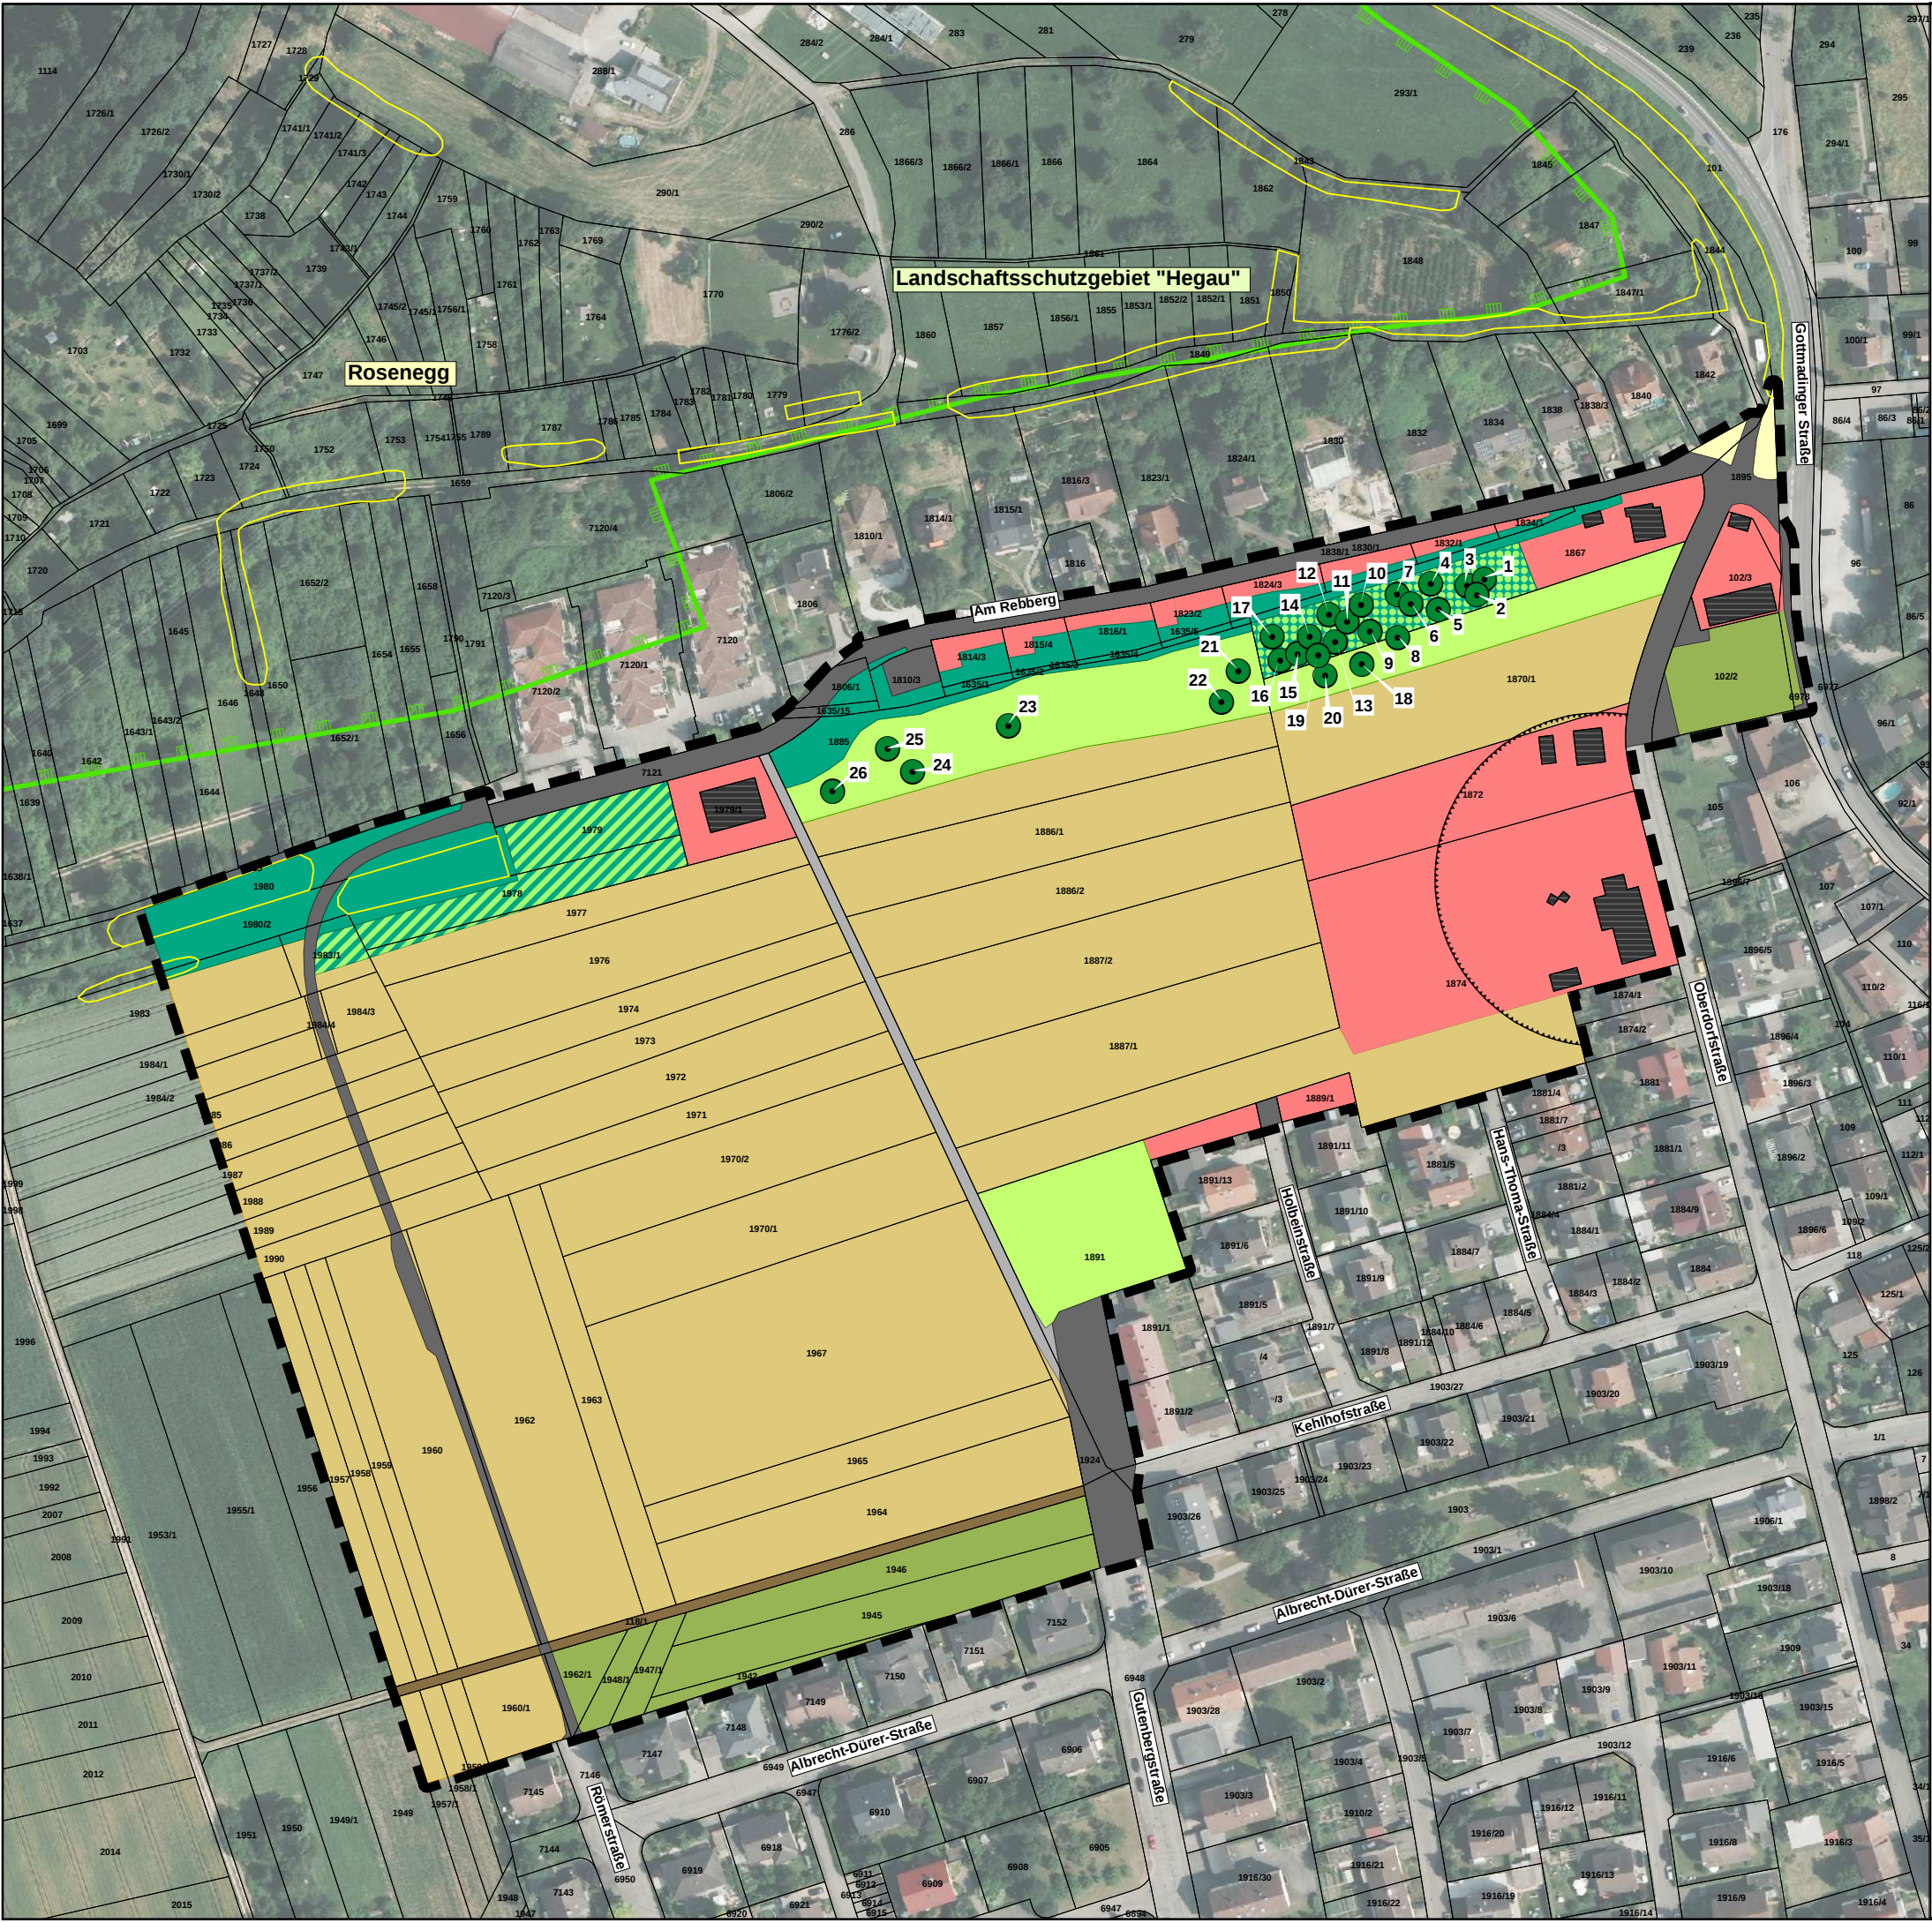

Bestand Biotoptypenschlüssel der LUBW (2009)

Fettwiese mittlerer Standorte (33.41)

Intensivgrünland / Grünlandeinsaat (33.60)

Grasreiche ausdauernde Ruderalvegetation (35.64)

Acker mit fragmentarischer Unkrautvegetation (37.10)

Verbrachter Bestand mit Kombination der Biotoptypen

- Fettwiese mittlerer Standorte (33.41)
- Grasreiche ausdauernde Ruderalvegetation (35.64)
- Gebüsch mittlerer Standorte (42.20)
- Gestrüpp (43.10)

Feldhecke mittlerer Standorte (41.22)

Streuobstbestand auf mittelwertigem Biotoptyp (54.40b)

Einzelbaum auf mittelwertigem Biotoptyp (45.30b)
Baumnummer siehe Baumliste im Anhang

Von Bauwerken bestandene Flächen (60.10)

Völlig versiegelte Straße, Platz (60.21)

Weg mit wassergebundener Decke (60.23)

Grasweg (60.25)

Garten (60.60)

NACHRICHTLICHE ÜBERNAHME

Landschaftsschutzgebiet „Hegau“

Biotope nach § 30 BNatSchG/§ 33 NatSchG

Nutzungsbeschränkung (Schutz gegen schädli. Umwelt-
auswirkungen, hier Emissionen aus der Landwirtschaft)

Flurstücksgrenzen mit Flurstücksnummern

Geltungsbereich B-Plan

0 25 50 75 100 125 Meters

N

Projekt	Umweltbericht "Aufgehender"		
Auftraggeber	Gemeinde Rielasingen-Worblingen Lessingstr. 2 78239 Rielasingen-Worblingen		
Plan	Bestandsplan		
Datum	21.11.2016	Maßstab	1 : 2.000
			Plan-Nr. 1717 / 1
Bearbeiter	Sauter	Blattgröße	A 3
			Änderungen -
365° freiraum + umwelt Kübler Seng Siemensmeyer Freie Landschaftsarchitekten, Biologen und Ingenieure Klosterstraße 1 Telefon 07551 / 94 95 58-0 info@365grad.com 88662 Überlingen Telefax 07551 / 94 95 58-9 www.365grad.com			

