


Vorhabenbezogener Bebauungsplan "Hasel-2.Änderung und 1.Erweiterung"

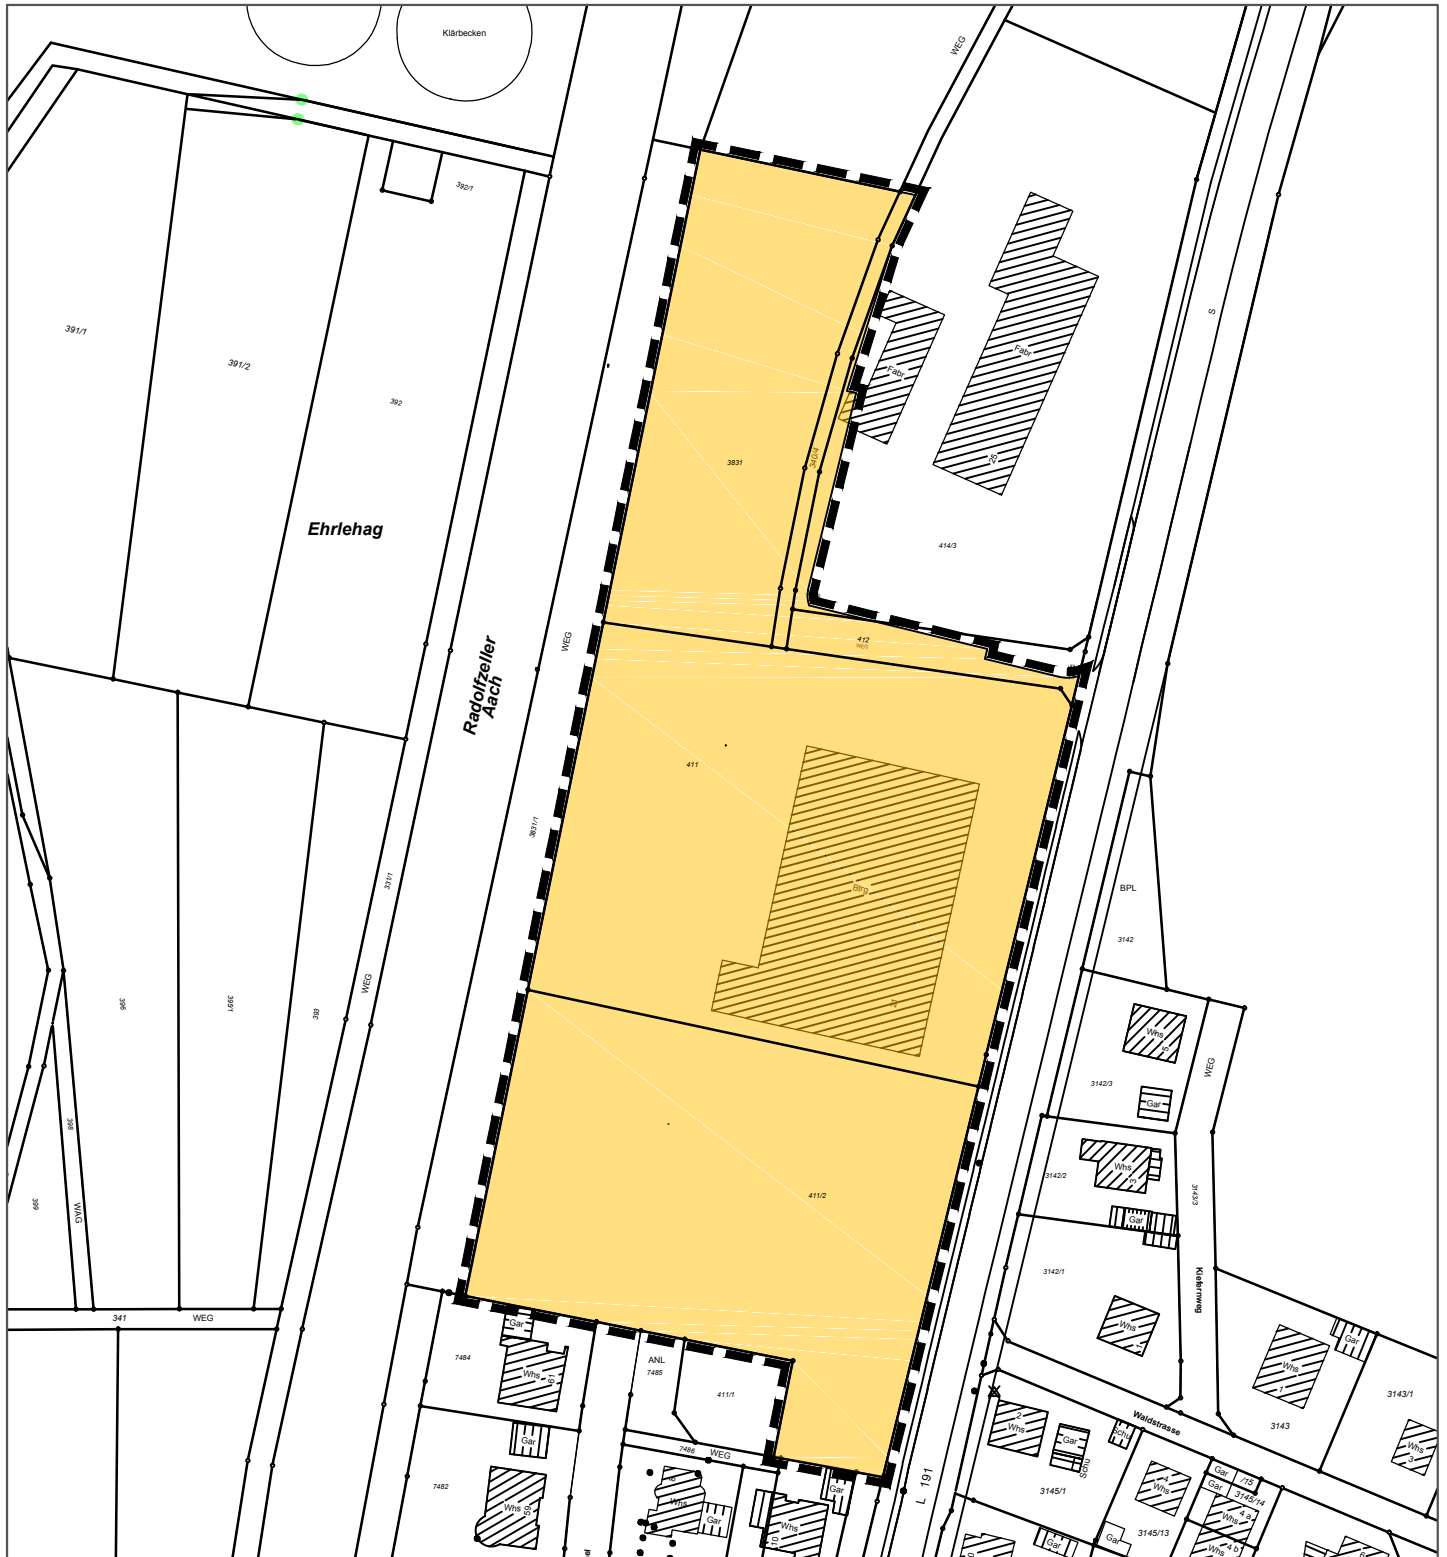

M. 1 : 1500

Konstanz, den 22.02.2018

Nocke Fuchs Stadtplanung
78462 Konstanz Gottliebstraße 2
www.nocke-fuchs-stadtplanung.de
Tel. 49.7531.99 10 35 Fax 49.7531.991036
E-Mail info@nocke-fuchs-stadtplanung.de