


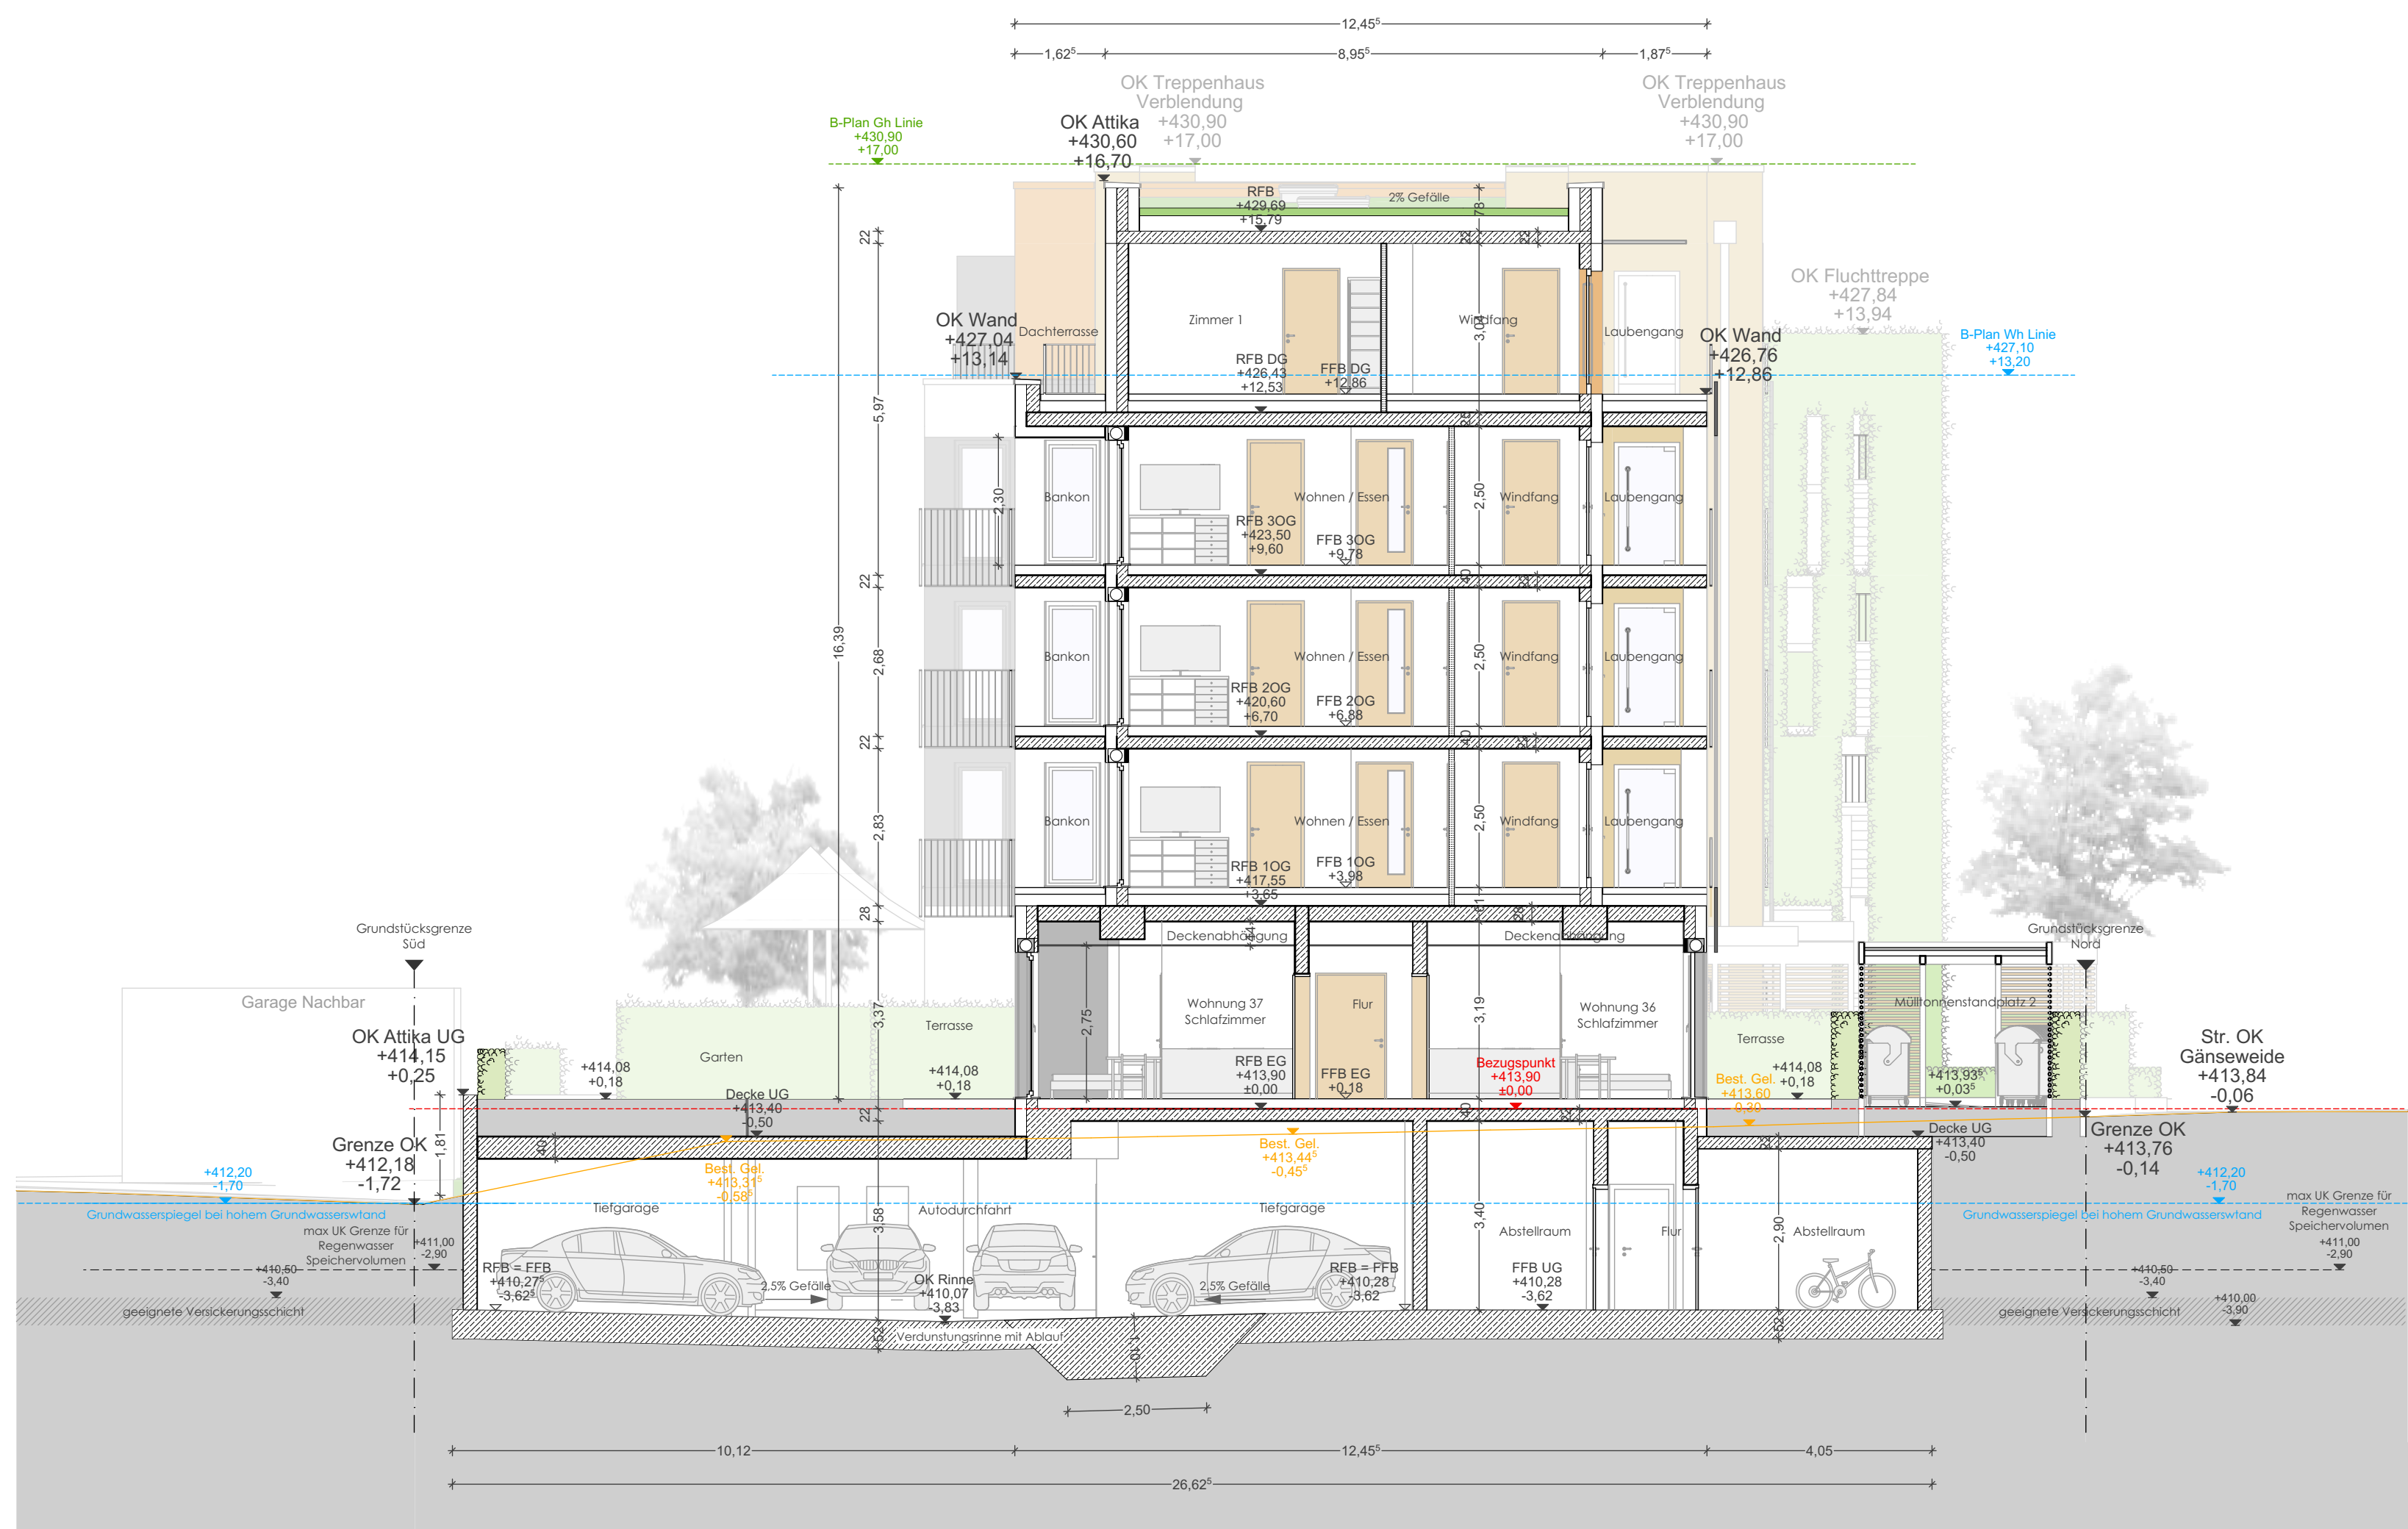


Plan Index Verzeichnis

Index	Beschreibung	Datum
b	Hauserschließung, Statik vom 01.04.2020 Eingearbeitet, TG Gefälle, Statik vom 14.05.2020, Innenräumeputz, TG Entlüftung, mehr Wohnungen im DG + Abstellräume im UG, Vorwandinstallationen, Attikahöhen, Laubengänge	08.07.2020
c	Fluchttreppe mit 1.2m Lichte planen, Aussenanlagen anpassen	01.12.2021

Vorhaben und Erschließungsplan
mevita Rielasingen-Worblingen

Schnitt
A-A

PLANCONNECT	BA2- AR - SN - 0 - AA - 301- c- vi - 3_Entwurfsplanung_Schnitt_A-A
MASS-STAB	1:100
GEZEICHNET	fsc
FORMAT	0.841x0.594
DATUM PLANABGABE	In Bearbeitung
DATUM ERSTABGABE	27.11.2019

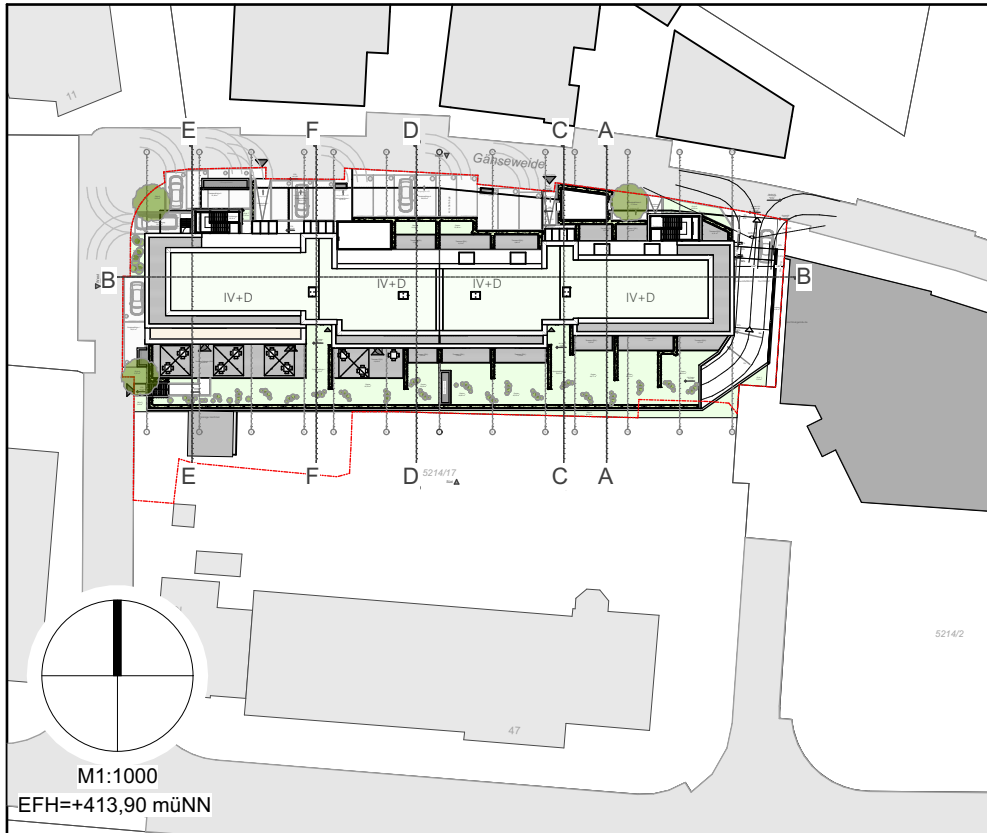

DATUM	ANERKANNT BAUHERR Wolfgang Schweizer	ANERKANNT ARCHITEKT Erik Schaufelberger Dipl.-Ing.-(FH) Freier Architekt
PROJEKT	Neubau von Mehrfamilienhäuser mit betreute Wohnungen und mit gemeinsamer Tiefgarage In der Gänseweide, Flurstück 5214/17 78239 Rielasingen-Worblingen	
BAUHERR	Schweizer Immo Projekt GmbH. Schulstraße 6 70839 Gerlingen	





[illegible]

Schnitt

PLANCONNE

MASS-STAB	1:100	GEZEICHNET	fsc	■	P
FORMAT	1189x0.594	DATUM PLANAusGABE	In Bearbeitung		1

 WISSENSTAG	DATUM ERSTAUSGABE	27.11.2019
		

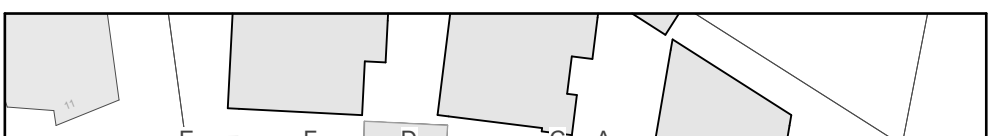

PROJEKT	Neubau von Mehrfamilienhäuser mit betreute Wohnungen und mit
---------	--

BAUHERR Schweizer Immo Projekt GmbH.
Schulstraße 6

mitt_B-B

BÜRO | LEONBERG

■





Plan Index Verzeichnis

Index	Beschreibung	Datum
b	Hauserschließung, Statik vom 01.04.2020 Eingearbeitet, TG Gefälle, Statik vom 14.05.2020, Innenräumeputz, TG Entlüftung, mehr Wohnungen im DG + Abstellräume im UG, Vorwandinstallationen, Attkahöhen, Laubengänge	08.07.2020
c	Fluchttreppe mit 1.2m Lichte planen, Aussenanlagen anpassen	01.12.2021

Vorhaben und Erschließungsplan

mevita Rielasingen-Worblingen

BAUABSCHNITT

BA2

Schnitt


C-C

PLAN-NUMMER

SN-303c

PLANCONNECT BA2- AR - SN - 0 - CC - 303- c- vi - 3_Entwurfsplanung_Schnitt_C-C

MASS-STAB	1:100	GEZEICHNET	fsc	PROJEKT-NUMMER
FORMAT	0.841x0.594	DATUM PLAN-AUSGABE	In Bearbeitung	19-01-03
		DATUM ERSTAUSGABE	27.11.2019	

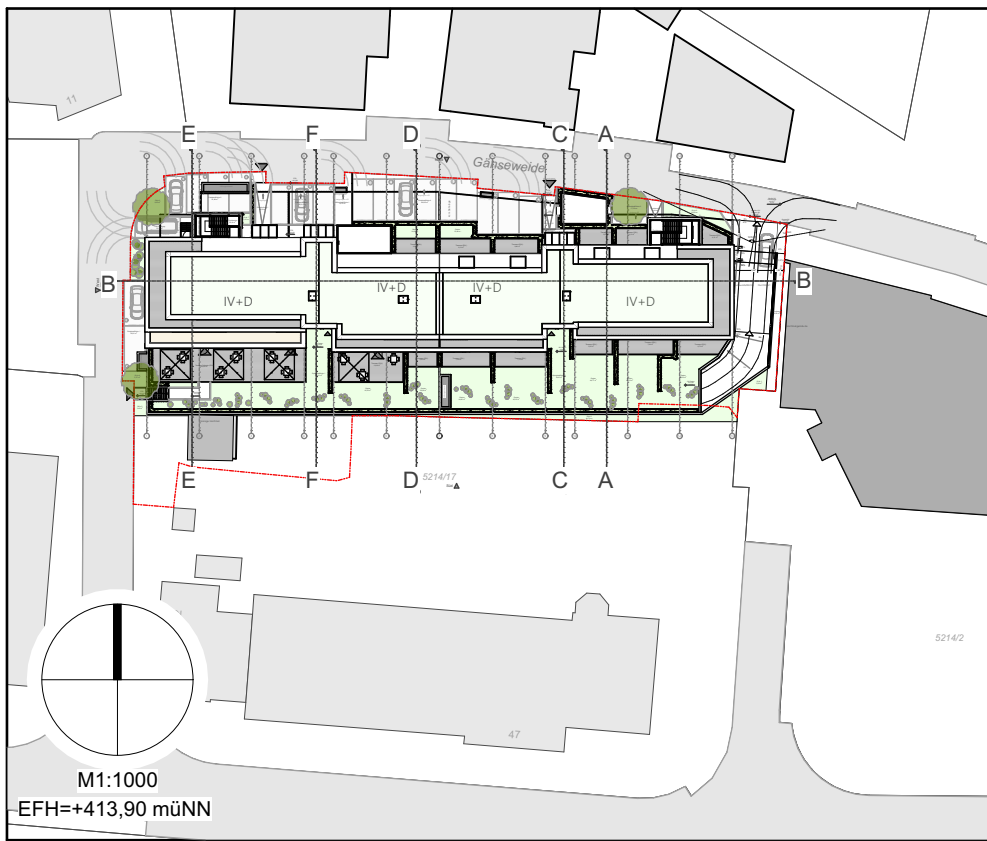

DATUM ANERKANNT BAUHERR ANERKANNT ARCHITEKT

PROJEKT Neubau von Mehrfamilienhäuser mit betreute Wohnungen und mit gemeinsamer Tiefgarage In der Gänseweide, Flurstück 5214/17 78239 Rielasingen-Worblingen

BAUHERR Schweizer Immo Projekt GmbH, Schulstraße 6 70839 Gerlingen

DIPL. ING. HANSJÖRK SCHNECK FREIER ARCHITEKT GMBH geschäftsführender Gesellschafter Erik Schaufelberger Dipl.-Ing.-(FH) Freier Architekt

BÜRO LEONBERG BRENNERSTRASSE 47 71229 LEONBERG TEL.: 07152 / 9763-0 FAX.: 07152 / 9763-23

E-MAIL: architekten@schneck.de





Plan Index Verzeichnis

Index	Beschreibung	Datum
b	Hauserschließung, Statik vom 01.04.2020 Eingearbeitet, TG Gefälle, Statik vom 14.05.2020, Innenräumeputz, TG Entlüftung, mehr Wohnungen im DG + Abstellräume im UG, Vorwandinstallationen, Attkahöhen, Laubengänge	08.07.2020
c	Fluchttreppe mit 1.2m Lichte planen, Aussenanlagen anpassen	01.12.2021

Vorhaben und Erschließungsplan
mevita Rielasingen-Worblingen

Schnitt
D-D

BAUABSCHNITT


BA2

PLAN-NUMMER

SN-304c

PLANCONNECT BA2- AR - SN - 0 - DD - 304- c- vi - 3_Entwurfsplanung_Schnitt_D-D

MASS-STAB	1:100	GEZEICHNET	fsc	PROJEKT-NUMMER
FORMAT	0.841x0.594	DATUM PLAN AUSGABE	In Bearbeitung	19-01-03
		DATUM ERSTAUSGABE	27.11.2019	

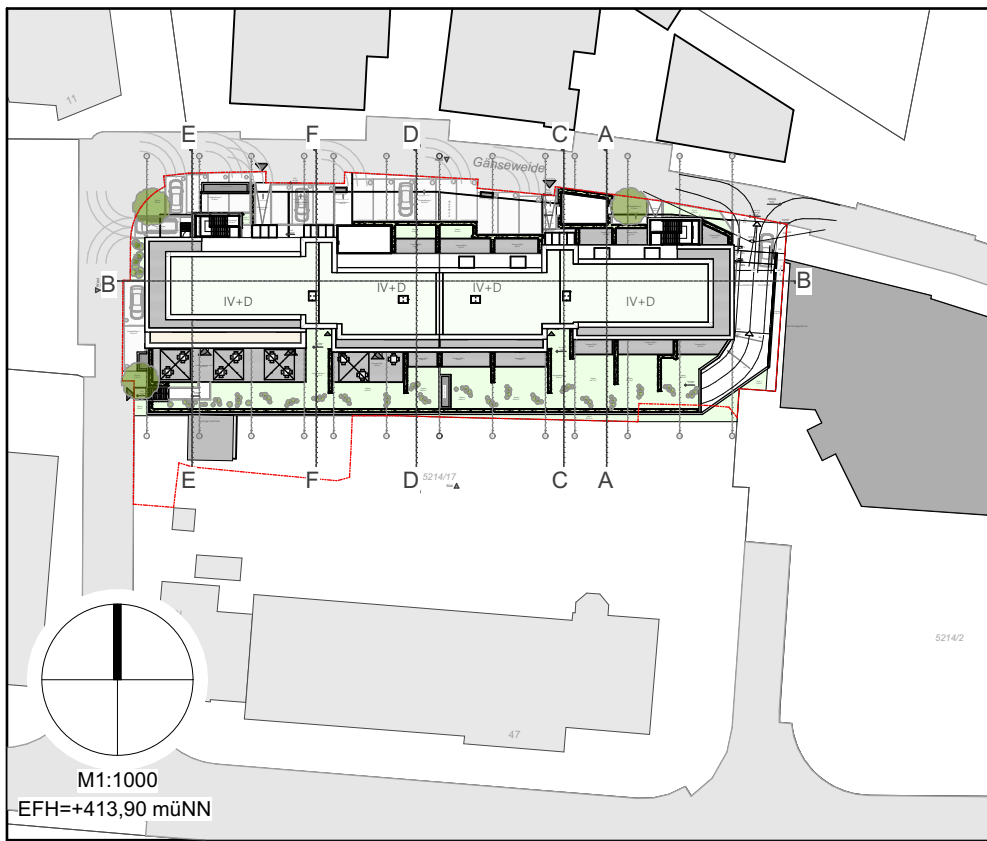

DIPL.-ING.
HANSJÖRK SCHNECK
FREIER ARCHITECT GMBH
geschäftsführender Gesellschafter
Erik Schaufelberger Dipl.-Ing.-(FH)
Freier Architekt

BÜRO LEONBERG
BRENNERSTRASSE 47
71229 LEONBERG
TEL.: 07152 / 9763-0
FAX: 07152 / 9763-23

E-MAIL: architekten@schneck.de


DATUM ANERKANNT BAUHERR
Wolfgang Schweizer

ANERKANNT ARCHITECT
Erik Schaufelberger Dipl.-Ing.-(FH)
Freier Architekt

PROJEKT Neubau von Mehrfamilienhäuser mit betreute Wohnungen und mit
gemeinsamer Tiefgarage
In der Gänseweide, Flurstück 5214/17
78239 Rielasingen-Worblingen

BAUHERR Schweizer Immo Projekt GmbH.
Schulstraße 6
70839 Gerlingen



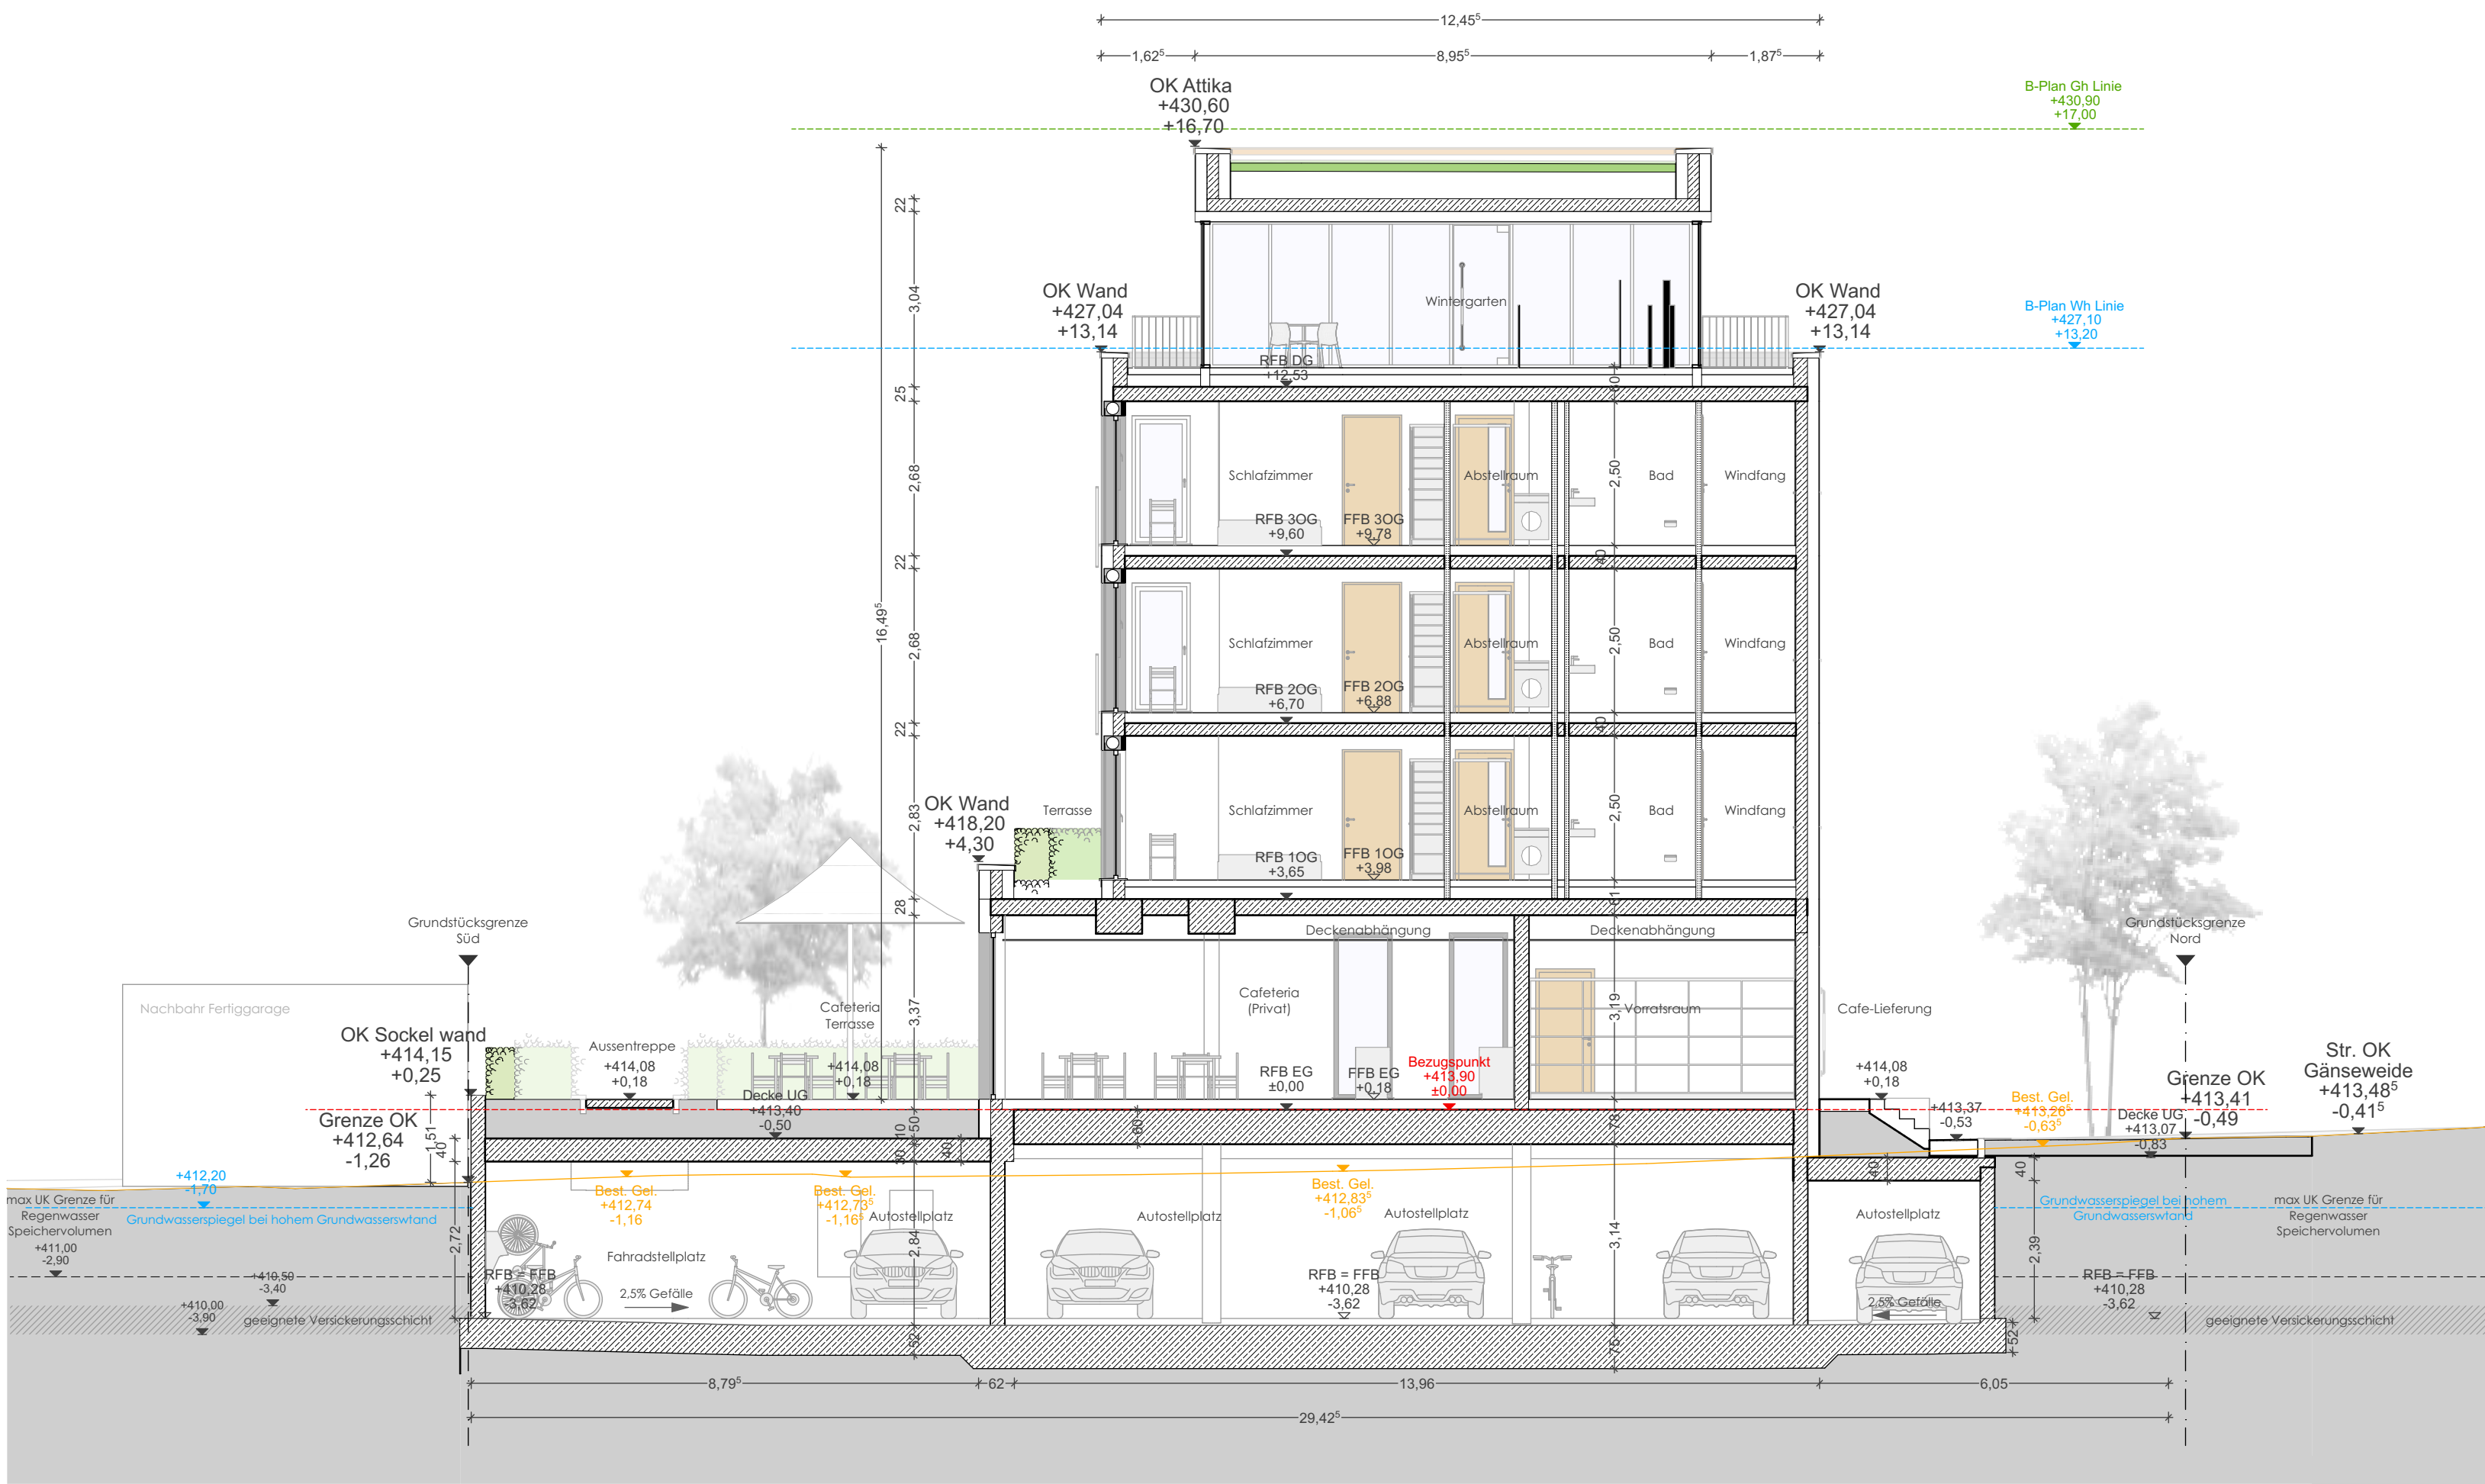

Plan Index Verzeichnis

Index	Beschreibung	Datum
b	Hauserschließung, Statik vom 01.04.2020 Eingearbeitet, TG Gefälle, Statik vom 14.05.2020, Innenräumeputz, TG Entlüftung, mehr Wohnungen im DG + Abstellräume im UG, Vorwandinstallationen, Attkahöhen, Laubengänge	08.07.2020
c	1 Stellplatz reduzieren. Vorhäng Stpl. 19	01.12.2021

Vorhaben und Erschließungsplan

mevita Rielasingen-Worblingen


BAUABSCHNITT
BA2

Schnitt
E-E

PLAN-NUMMER
SN-305c

PLANCONNECT BA2- AR - SN - 0 - EE - 305- c- vi - 3_Entwurfsplanung_Schnitt_E-E

MASS-STAB	1:100	GEZEICHNET	fsc	PROJEKT-NUMMER
FORMAT	0.841x0.594	DATUM PLAN-AUSGABE	In Bearbeitung	19-01-03
		DATUM ERSTAUSGABE	27.11.2019	

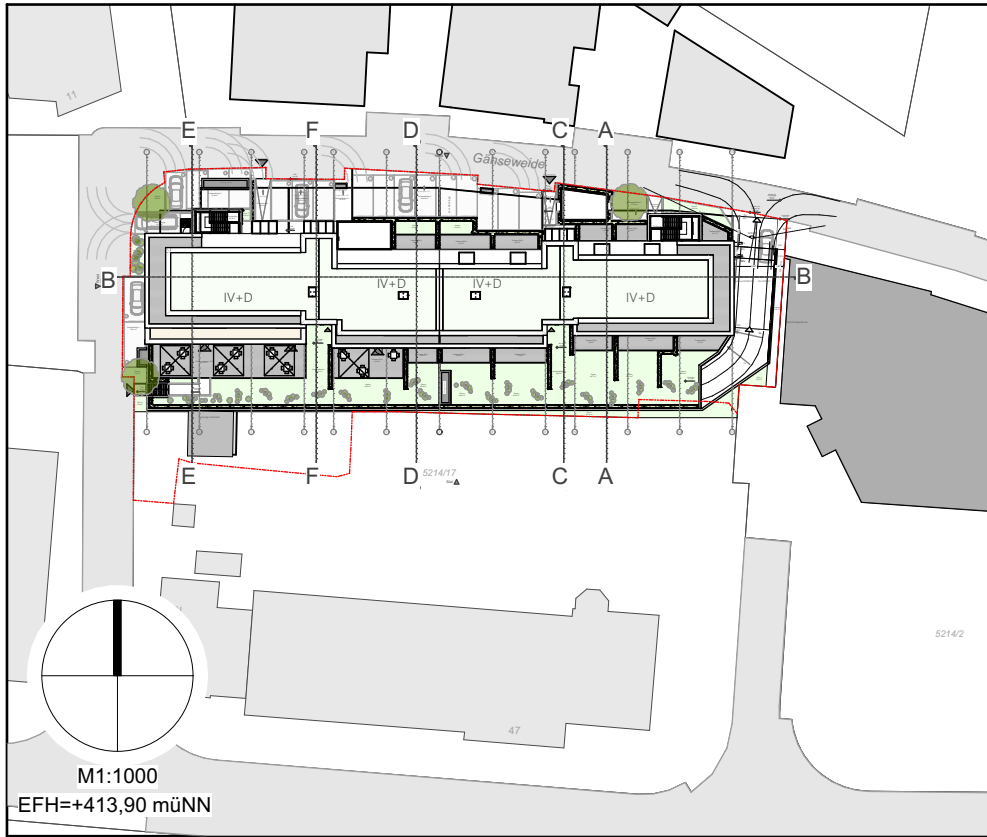

DIPL.-ING.
HANSJÖRK SCHNECK
FREIER ARCHITECT GMBH
geschäftsführender Gesellschafter
Erik Schaufelberger Dipl.-Ing.-(FH)
Freier Architekt

BÜRO LEONBERG
BRENNERSTRASSE 47
71229 LEONBERG
TEL.: 07152 / 9763-0
FAX.: 07152 / 9763-23


E-MAIL: architekten@schneck.de

DATUM ANERKANNT BAUHERR ANERKANNT ARCHITECT
Wolfgang Schweizer Erik Schaufelberger Dipl.-Ing.-(FH)
Freier Architekt

PROJEKT Neubau von Mehrfamilienhäuser mit betreute Wohnungen und mit
gemeinsamer Tiefgarage
In der Gänseweide, Flurstück 5214/17
78239 Rielasingen-Worblingen

BAUHERR Schweizer Immo Projekt GmbH.
Schulstraße 6
70839 Gerlingen



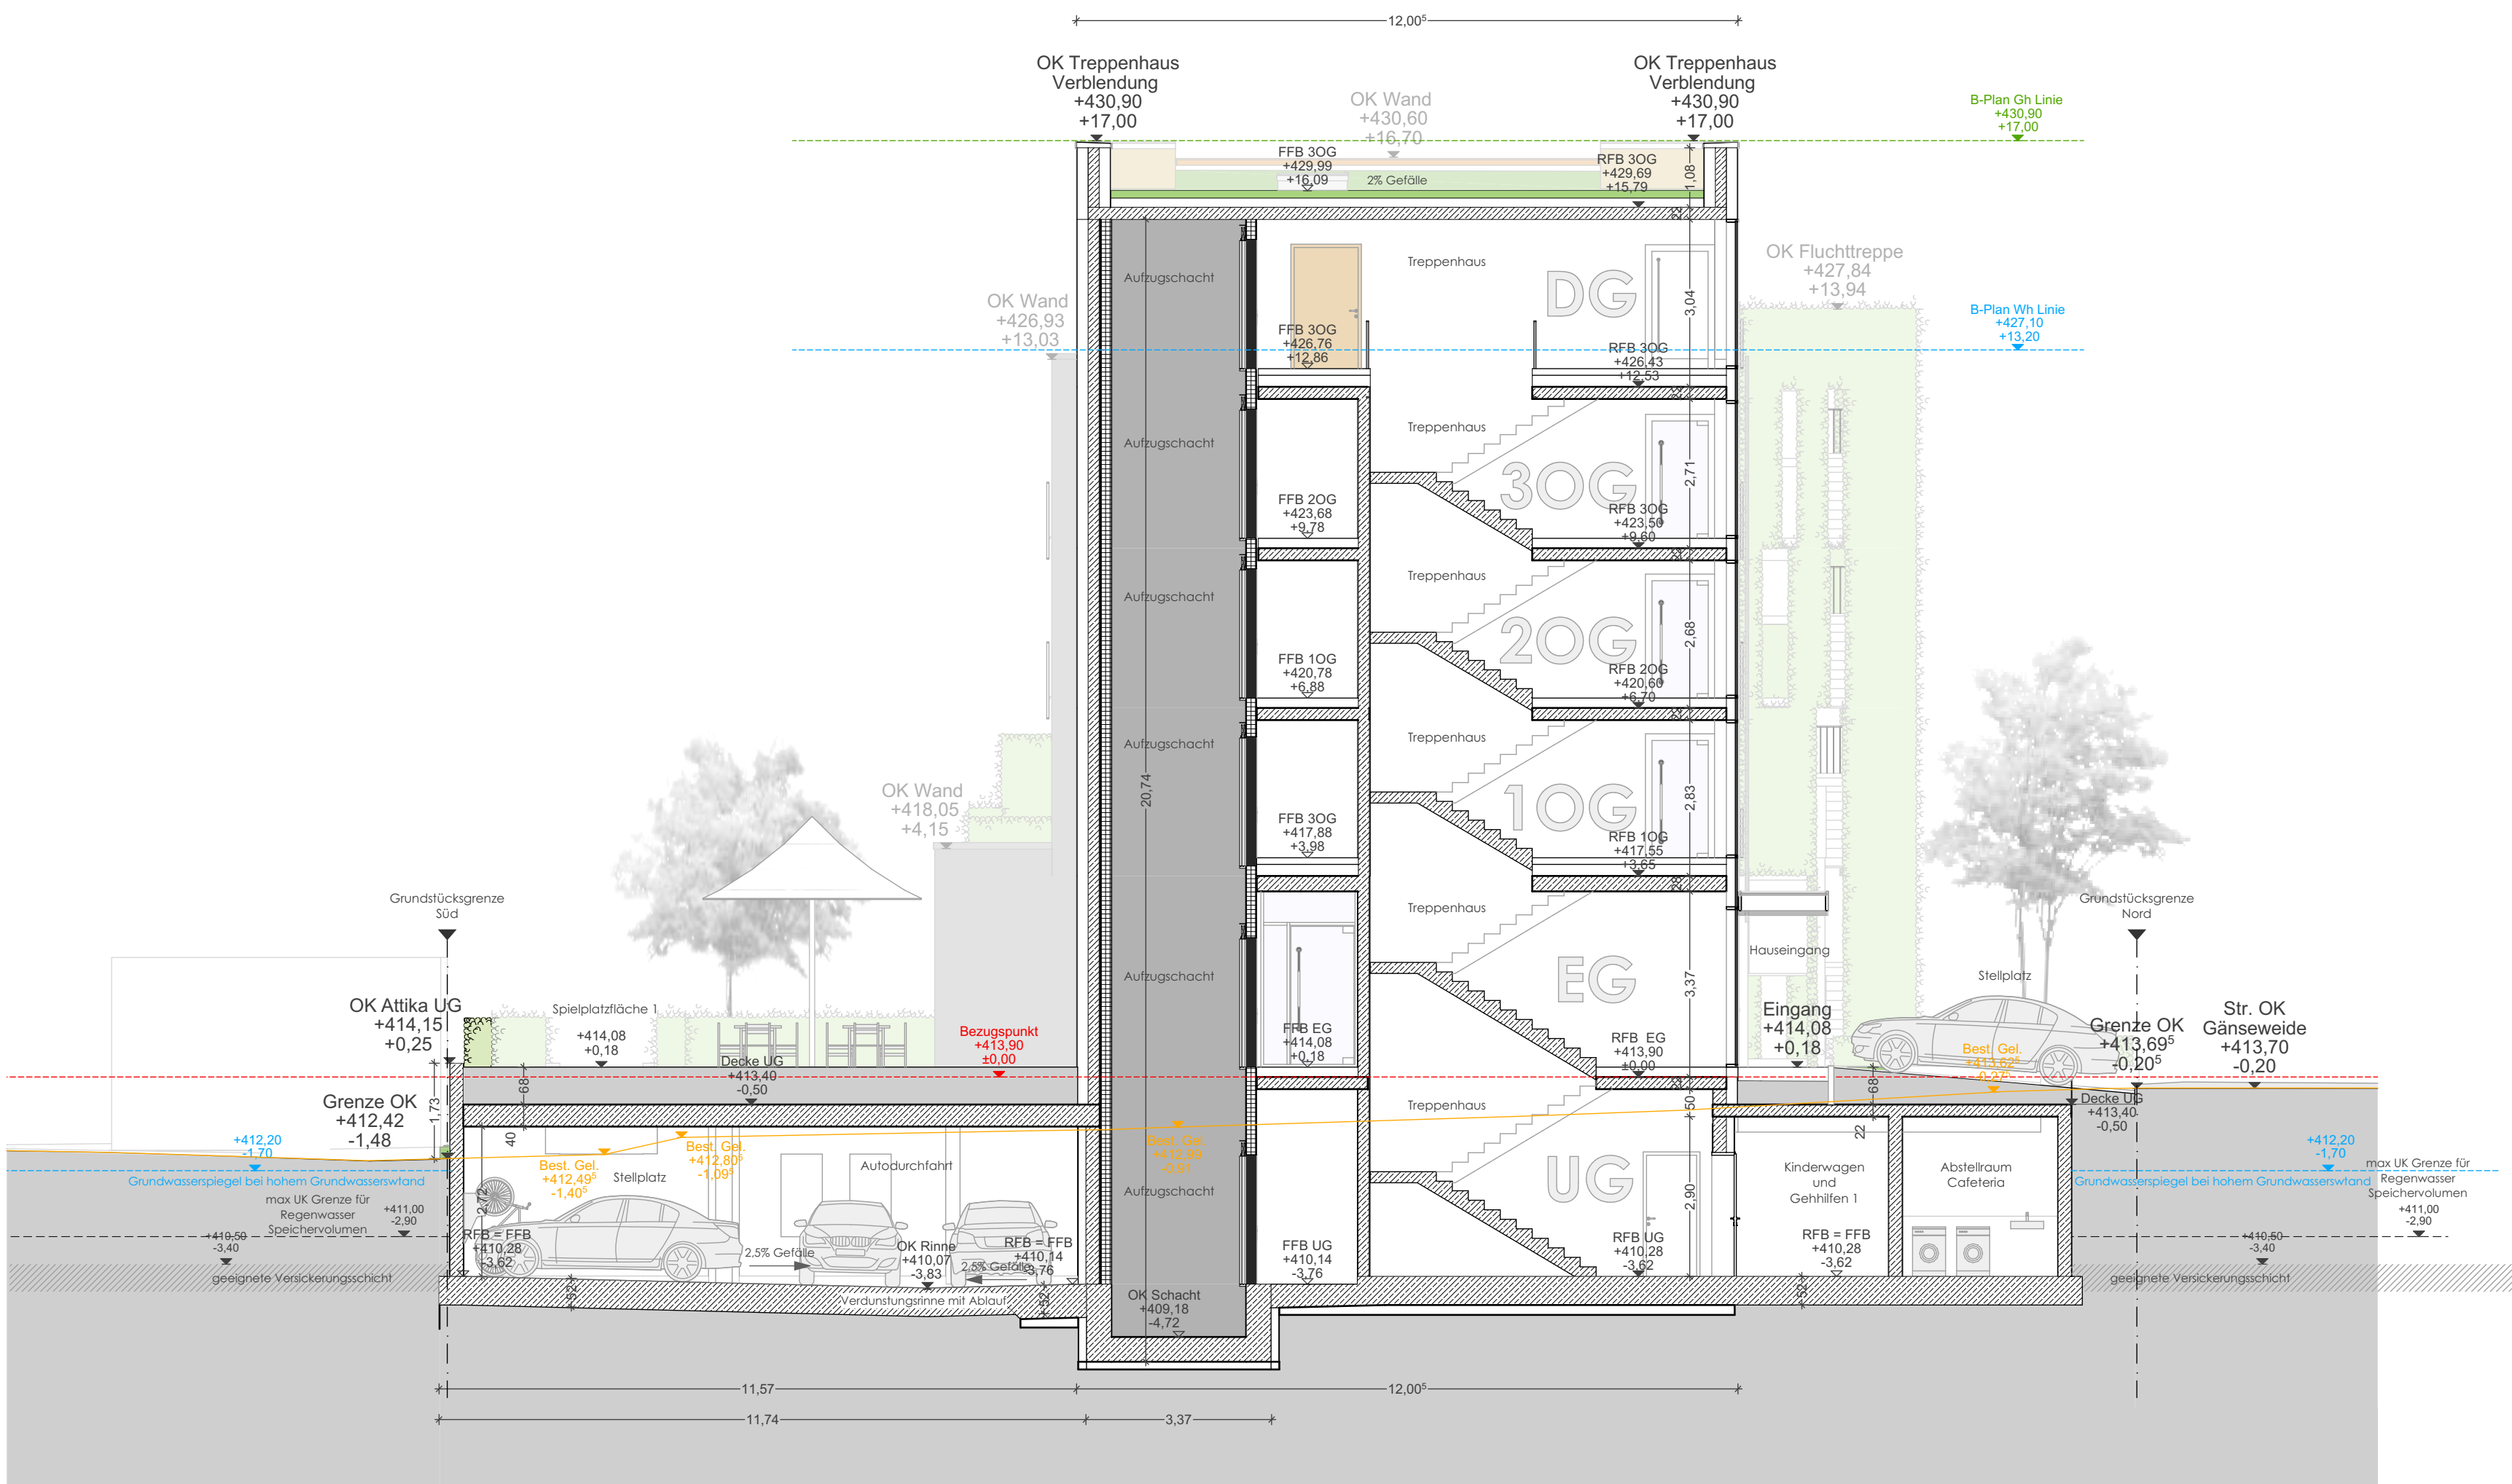

Plan Index Verzeichnis


Index	Beschreibung	Datum
b	Hauserschließung, Statik vom 01.04.2020 Eingearbeitet, TG Gefälle, Statik vom 14.05.2020, Innenräumeputz, TG Entlüftung, mehr Wohnungen im DG + Abstellräume im UG, Vorwandinstallationen, Attkahöhen, Laubengänge	08.07.2020
c	Fluchttreppe mit 1.2m Lichte planen, Aussenanlagen anpassen, Treppenhaus West, barrierefrei planen	01.12.2021

Vorhaben und Erschließungsplan
mevita Rielasingen-Worblingen

Schnitt
F-F

BAUABSCHNITT
BA2
PLAN-NUMMER
SN-306c

PLANCONNECT	BA2- AR - SN - 0 - FF - 306- c- vi - 3_Entwurfsplanung_Schnitt_F-F		
MASS-STAB	1:100	GEZEICHNET	fsc
FORMAT	0.841x0.594	DATUM PLAN-AUSGABE	In Bearbeitung
		DATUM ERSTAUSGABE	27.11.2019

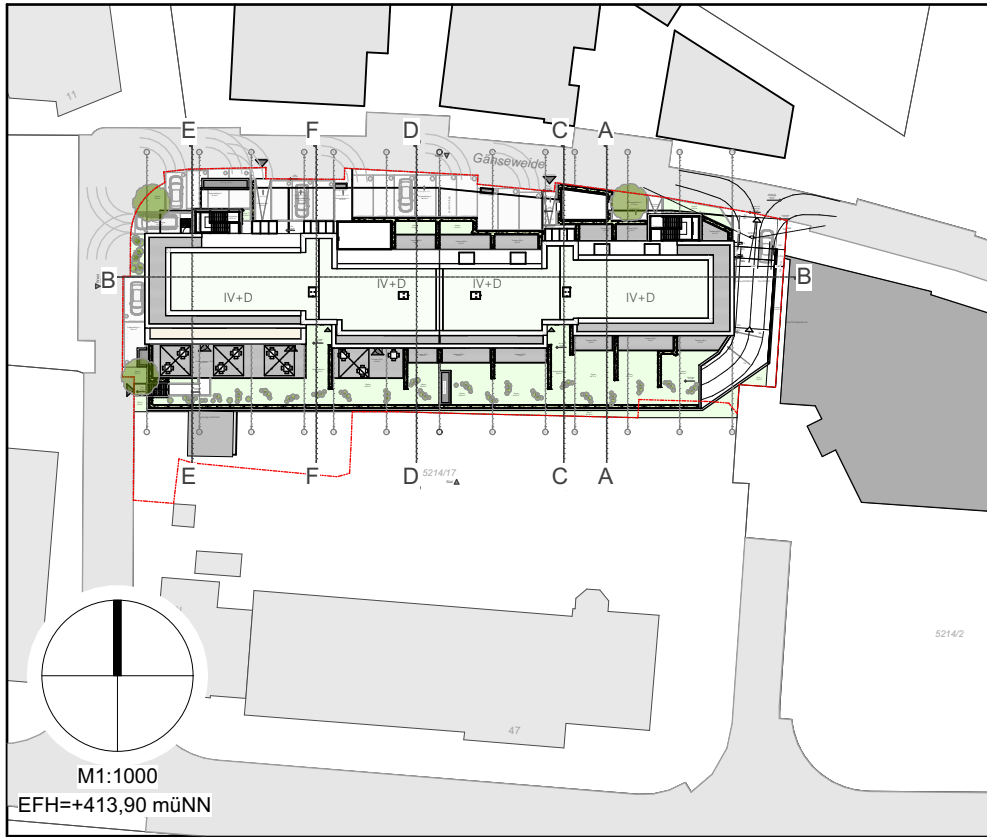

DATUM	ANERKANNT BAUHERR Wolfgang Schweizer	ANERKANNT ARCHITEKT Erik Schaufelberger Dipl.-Ing.-(FH) Freier Architekt
PROJEKT	Neubau von Mehrfamilienhäuser mit betreute Wohnungen und mit gemeinsamer Tiefgarage In der Gänseweide, Flurstück 5214/17 78239 Rielasingen-Worblingen	
BAUHERR	Schweizer Immo Projekt GmbH. Schulstraße 6 70839 Gerlingen	

