


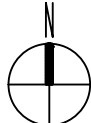

GEMEINDE RIELASINGEN - WORBLINGEN
VORHABENBEZOGENER BEBAUUNGSPLAN
"NÖRDLICHE HAUPTSTRASSE - 3 ÄNDERUNG"

VORHABEN- UND ERSCHLIESSUNGSPLAN
UNTERGESCHOSS (BLATT 2.1)

ARCHITEKTURBÜRO
RAINER WEZSTEIN
HOHNHEWENSTR. 6
78250 TENGEN



ENTWURF STAND
15.08.2017



GEMEINDE RIELASINGEN - WORBLINGEN VORHABENBEZOGENER BEBAUUNGSPLAN "NÖRDLICHE HAUPTSTRASSE - 3 ÄNDERUNG"	
VORHABEN- UND ERSCHLIESSUNGSPLAN ERDGESCHOSS MIT FREICHFLÄCHENGESTALTUNGSPLAN (BLATT 2.2)	
ARCHITEKTURBÜRO RAINER WEZSTEIN HOHNHEWENSTR. 6 78250 TENGEN	ENTWURF STAND 15.08.2017



GEMEINDE RIELASINGEN - WORBLINGEN VORHABENBEZOGENER BEBAUUNGSPLAN "NÖRDLICHE HAUPTSTRASSE - 3 ÄNDERUNG"	
VORHABEN- UND ERSCHLIESSUNGSPLAN 1. OBERGESCHOSS (BLATT 2.3)	
ARCHITEKTURBÜRO RAINER WEZSTEIN HOHENHEWENSTR. 6 78250 TENGEN	ENTWURF STAND 11.05.2017




GEMEINDE RIELASINGEN - WORBLINGEN VORHABENBEZOGENER BEBAUUNGSPLAN "NÖRDLICHE HAUPTSTRASSE - 3 ÄNDERUNG"	
VORHABEN- UND ERSCHLIESSUNGSPLAN 2. OBERGESCHOSS (BLATT 2.4)	
ARCHITEKTURBÜRO RAINER WEZSTEIN HOHENHEWENSTR. 6 78250 TENGEN	ENTWURF STAND 11.05.2017



GEMEINDE RIELASINGEN - WORBLINGEN
VORHABENBEZOGENER BEBAUUNGSPLAN
"NÖRDLICHE HAUPTSTRASSE - 3 ÄNDERUNG"

VORHABEN- UND ERSCHLIESSUNGSPLAN
ATTIKA- UND BÜHNENGESCHOSS (BLATT 2.5)


ARCHITEKTURBÜRO
RAINER WEZSTEIN
HOHENHEWENSTR. 6
78250 TENGEN

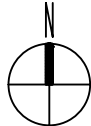

ENTWURF STAND
11.05.2017

HAUS "A"

SNITT A-A

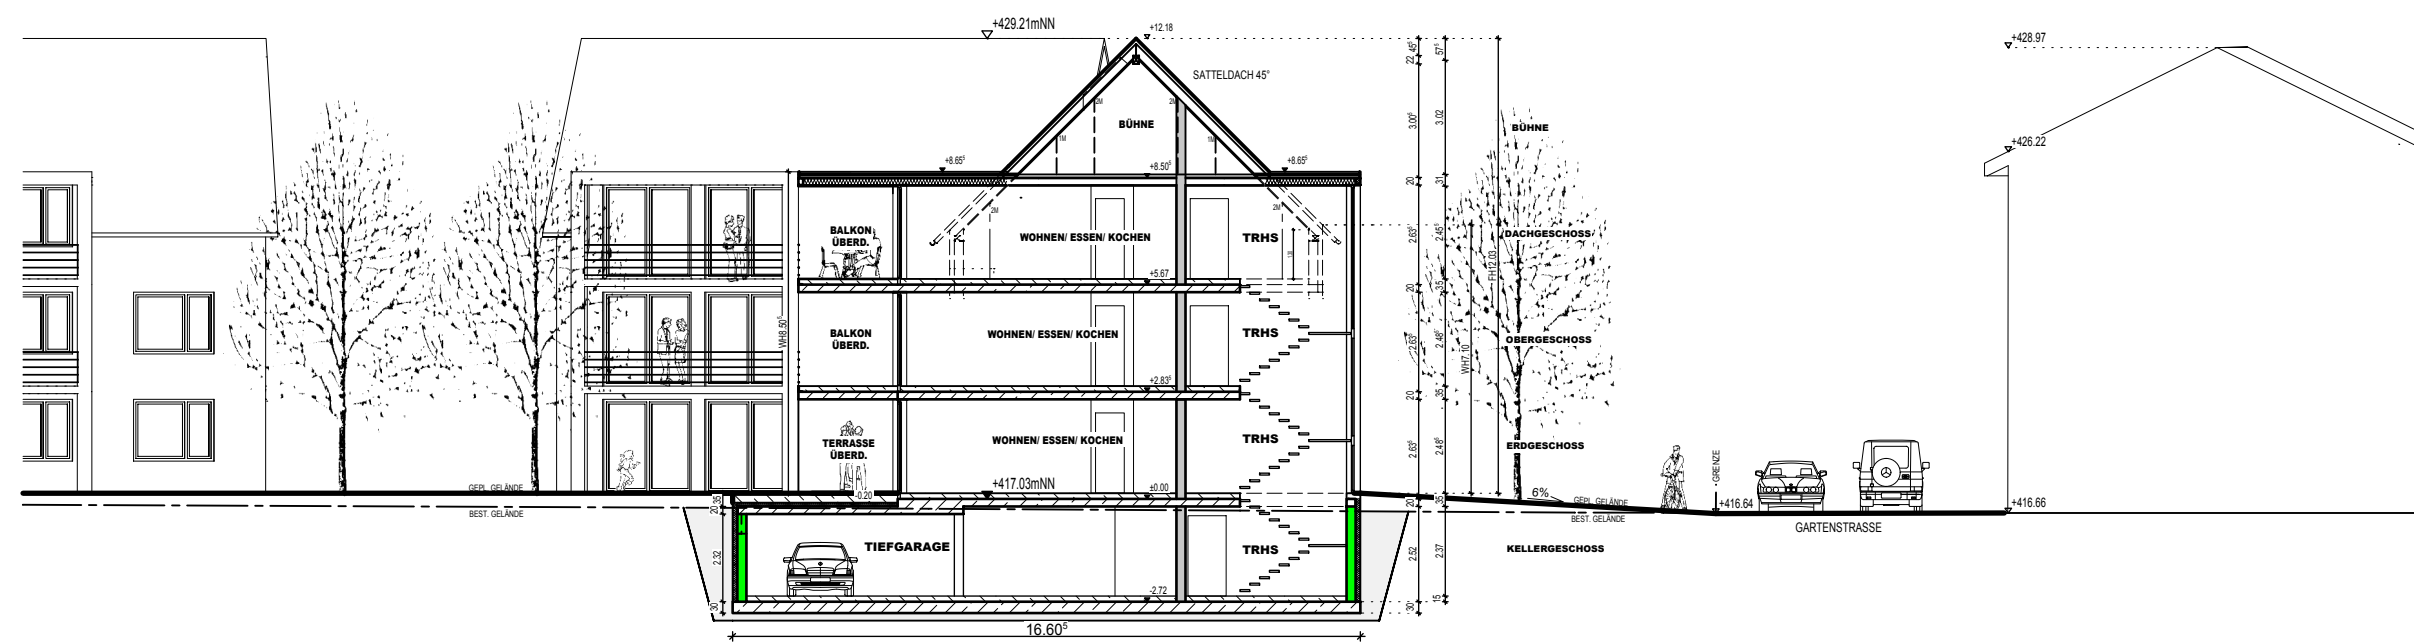

HAUS "B"

SNITT B-B



HAUS "C"

SNITT C-C



GEMEINDE RIELASINGEN - WORBLINGEN
VORHABENBEZOGENER BEBAUUNGSPLAN
"NÖRDLICHE HAUPTSTRASSE - 3 ÄNDERUNG"


VORHABEN- UND ERSCHLIESSUNGSPLAN
SCHNITTE HAUS A,B,C (BLATT 3.1)

ARCHITEKTURBÜRO
RAINER WEZSTEIN
HOHENHEWENSTR. 6
78250 TENGEN


ENTWURF STAND
11.05.2017

HAUS "D"

SCHNITT A-A

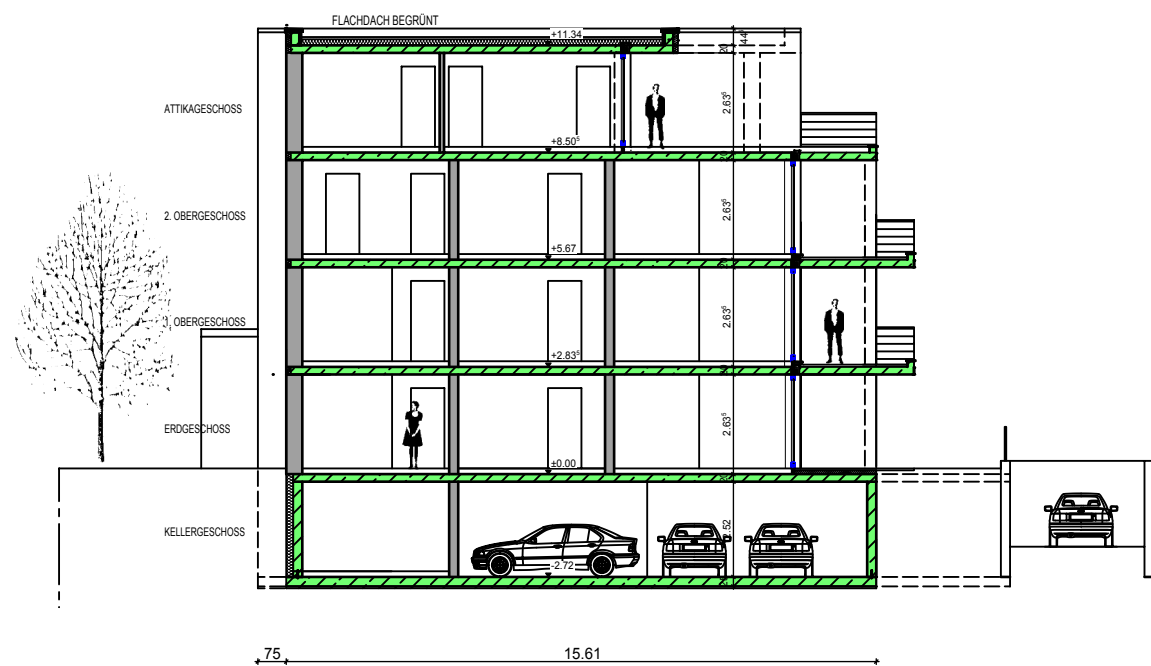


SCHNITT B-B

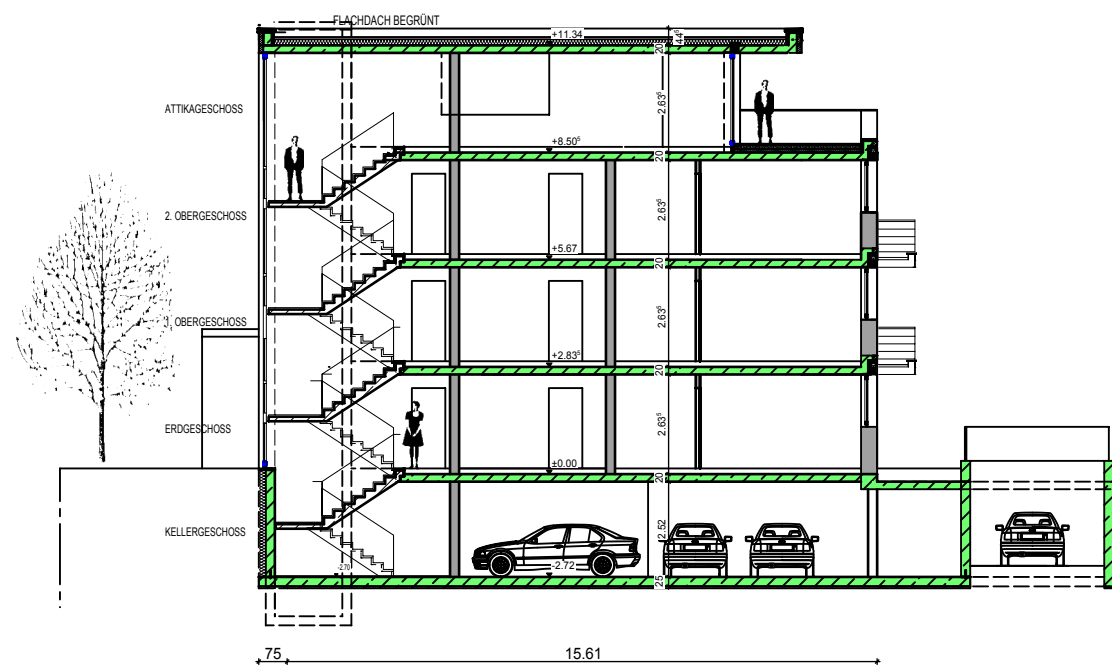

HAUS "E"

SCHNITT A-A

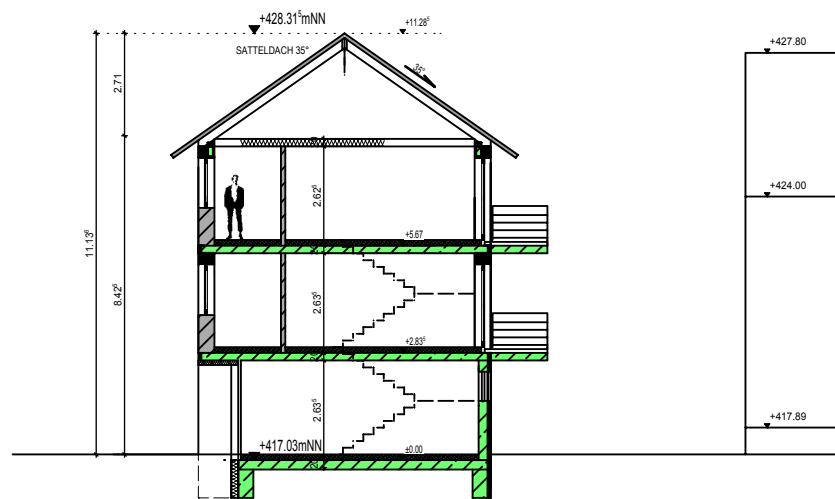

GEMEINDE RIELASINGEN - WORBLINGEN
VORHABENBEZOGENER BEBAUUNGSPLAN
"NÖRDLICHE HAUPTSTRASSE - 3 ÄNDERUNG"

VORHABEN- UND ERSCHLIESSUNGSPLAN
SCHNITTE HAUS D,E (BLATT 3.2)

ARCHITEKTURBÜRO
RAINER WEZSTEIN
HOHENHEWENSTR. 6
78250 TENGEN

ENTWURF STAND
11.05.2017

HAUS "A"



NORDEN




SÜDEN

SÜDEN









HAUS "B"


NORDEN

Architectural elevation drawing of a residential building facade, labeled "NORDEN" (North). The drawing shows a three-story building with a central entrance, multiple windows, and a gabled roof. Dimensions are provided for various elements, including window heights, door heights, and overall building dimensions. The drawing is oriented horizontally, with the building's facade facing left.

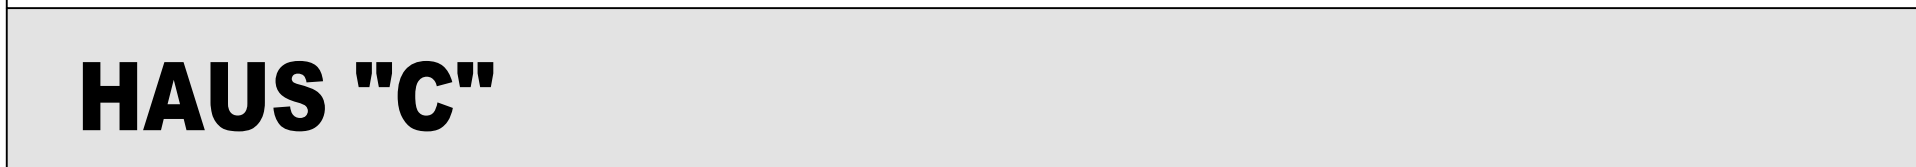   
[illegible][illegible]

NORDEN	WESTEN	SÜDEN	OSTEN
---------------	---------------	--------------	--------------


Architectural elevation drawing of a three-story building facade. The drawing shows a gabled roof on the left, a central section with a flat roof, and a right section with a gabled roof. The facade features multiple windows and doors. A person is shown standing on the sidewalk for scale. The drawing includes dimensions for height and width, and a north arrow.

 [illegible]


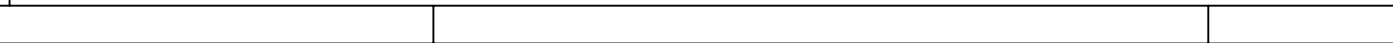


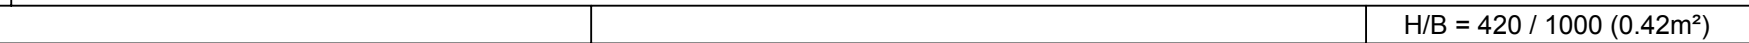


ARCHITEKTURBÜRO
RAINER WEZSTEIN
HOHENHEWENSTR. 6
78250 TENGEN


Allplan 2012

HAUS "D"


OSTEN

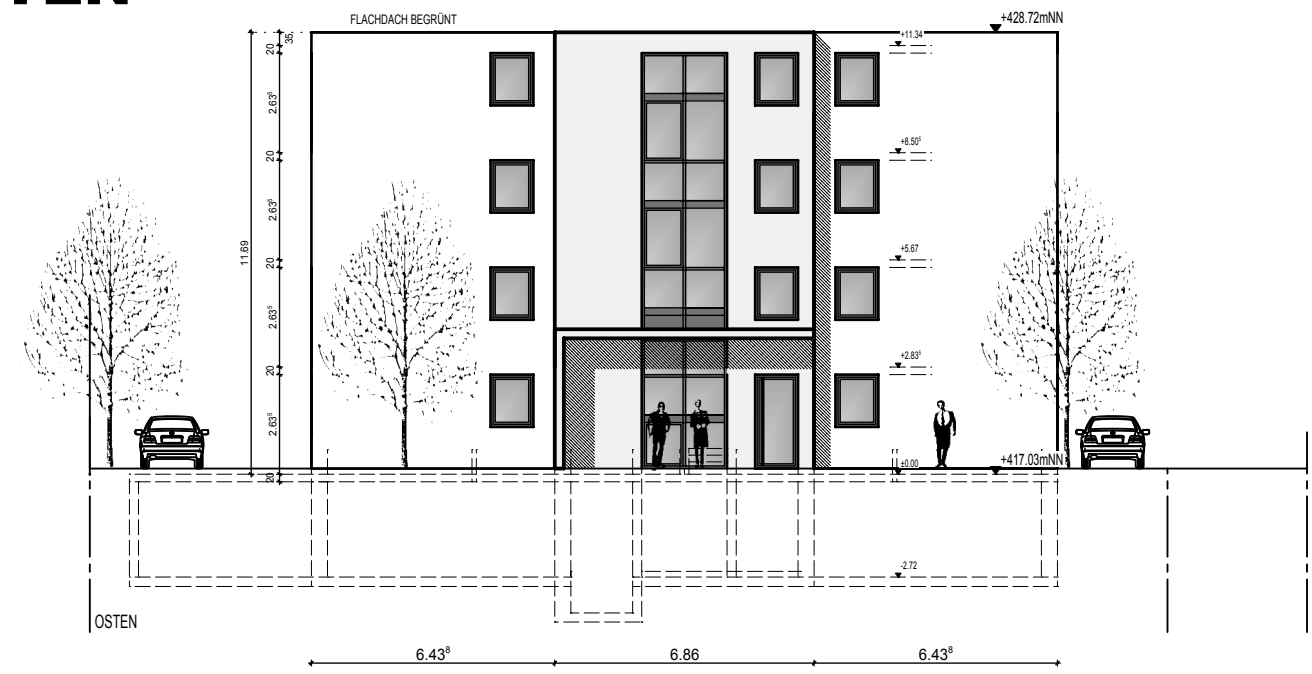


SÜDEN

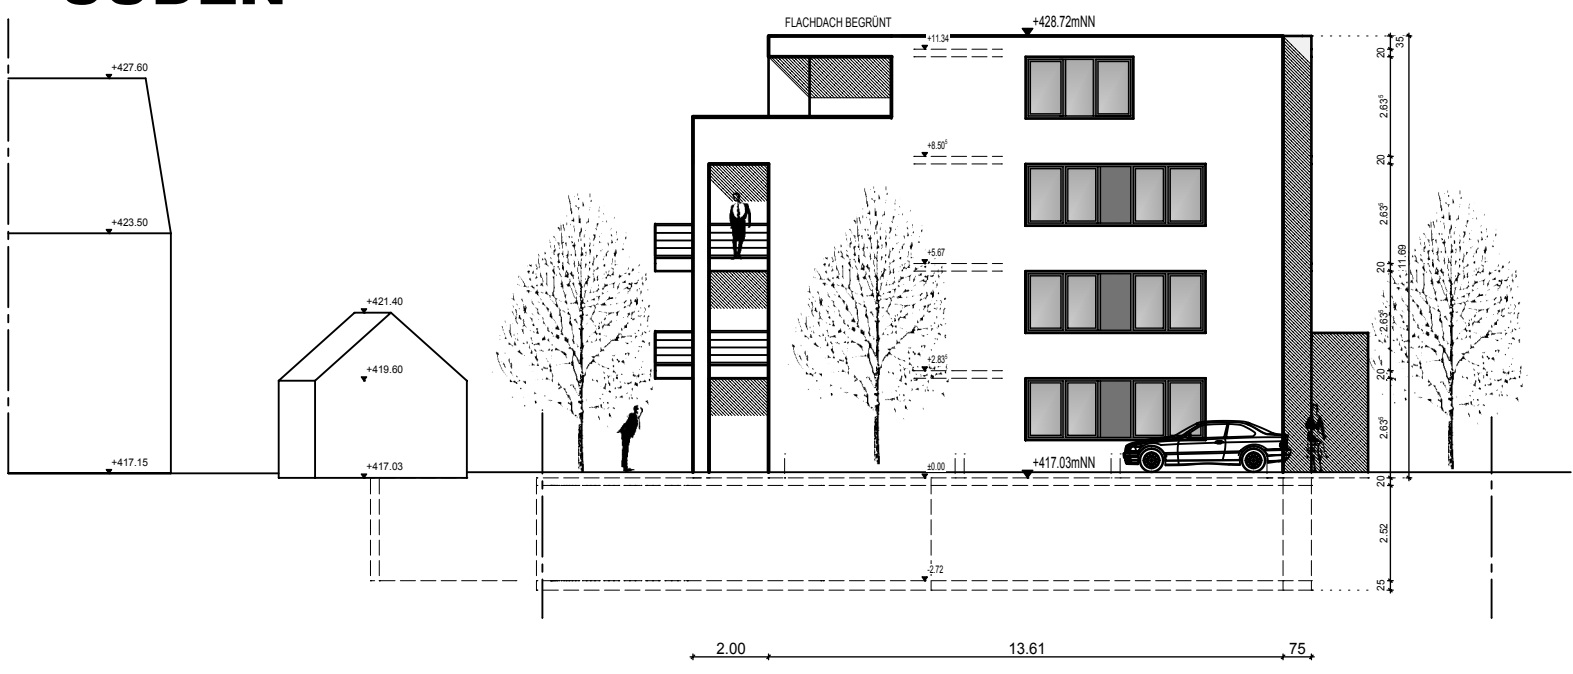

WESTEN

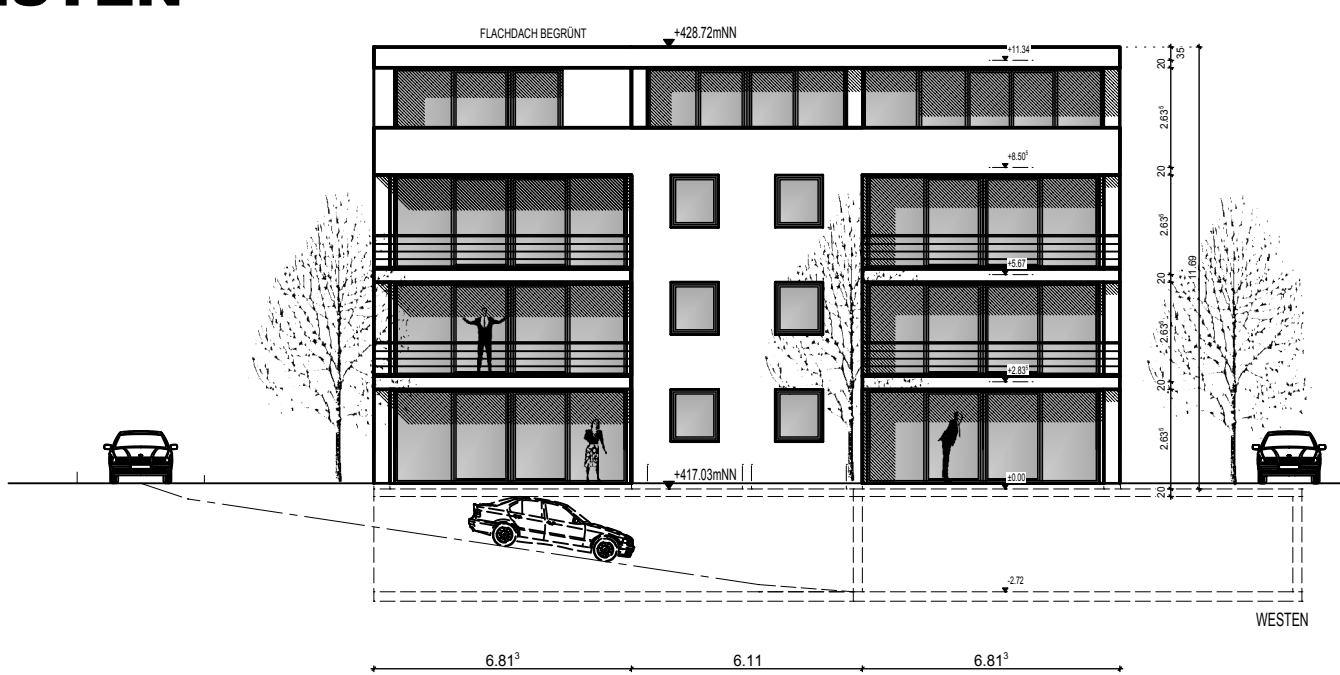


NORDEN

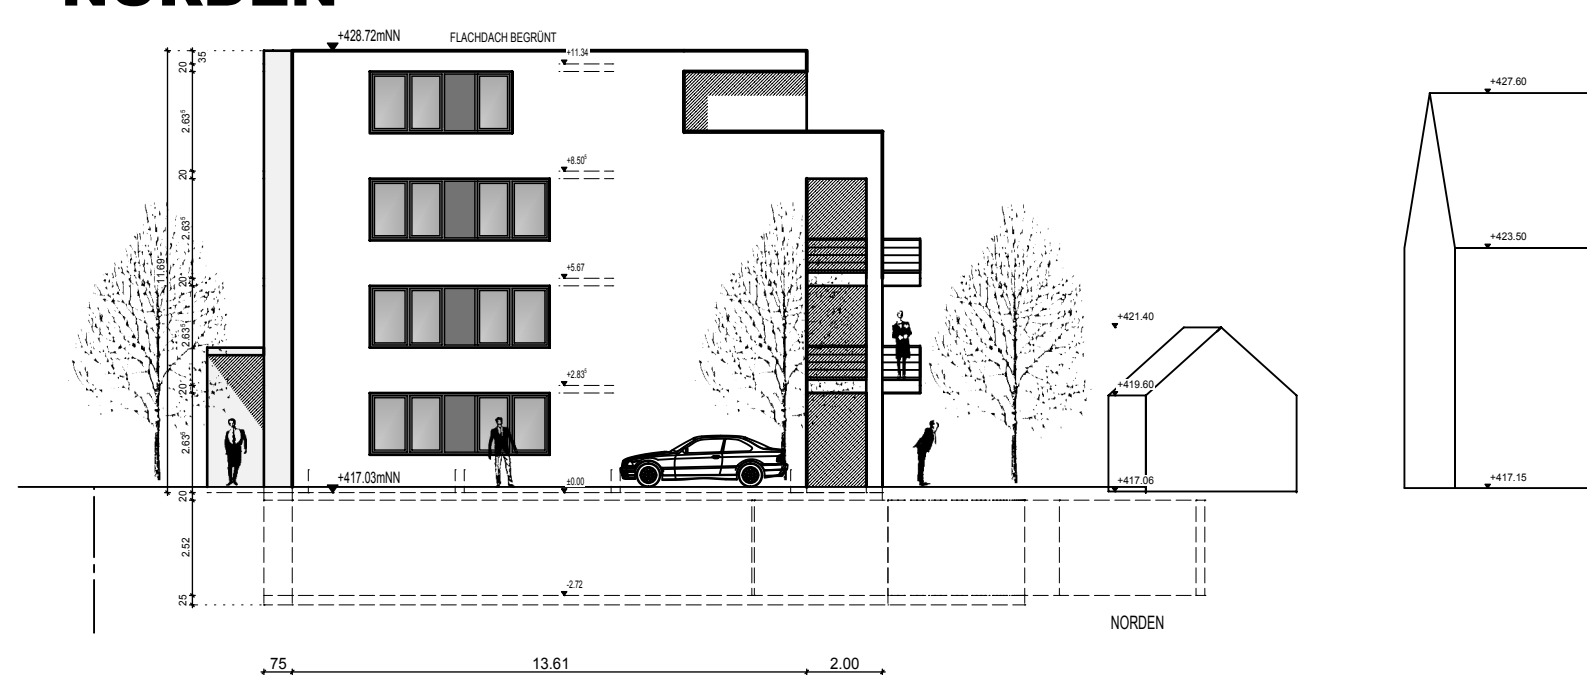


HAUS "E"

NORD-OST

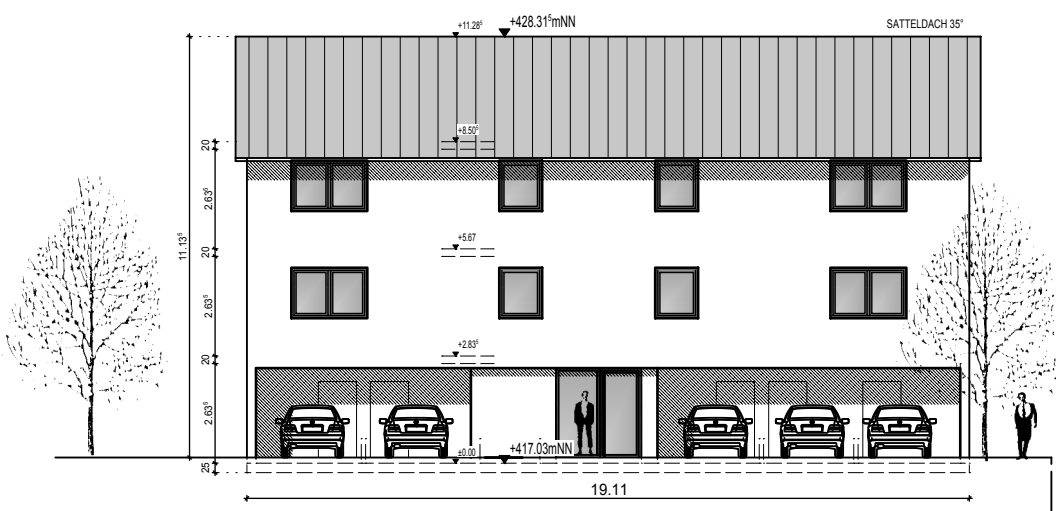


SÜD-OST

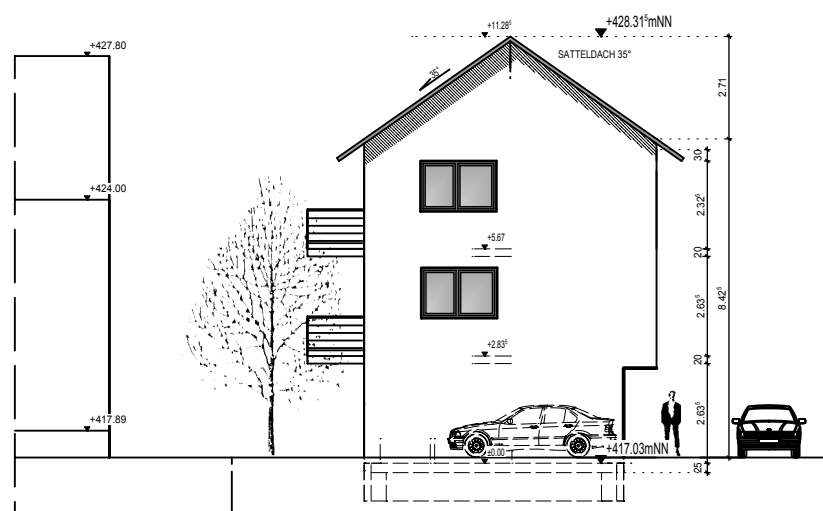

SÜD-WEST



NORD-WEST

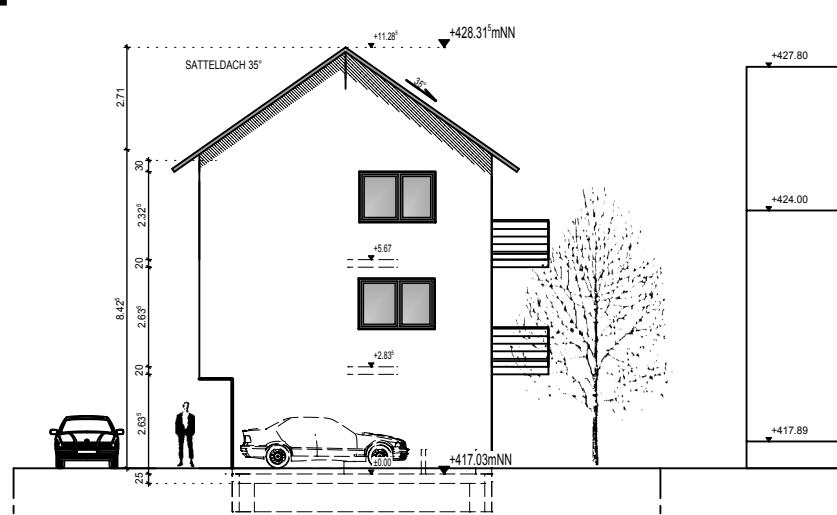

GEMEINDE RIELASINGEN - WORBLINGEN
VORHABENBEZOGENER BEBAUUNGSPLAN
"NÖRDLICHE HAUPTSTRASSE - 3 ÄNDERUNG"

VORHABEN- UND ERSCHLIESSUNGSPLAN
ANSICHTEN HAUS D,E (BLATT 4.2)

ARCHITEKTURBÜRO
RAINER WEZSTEIN
HOHENHEWENSTR. 6
78250 TENGEN

ENTWURF STAND
11.05.2017